




Planta baja

SUPERFICIES CONSTRUIDAS

Vivienda PB	162,00 m ²
Vivienda Sótano	103,00 m ²
TOTAL VIVIENDA	265,00 m²
Terrazas PB y Piscina	150,00 m ²

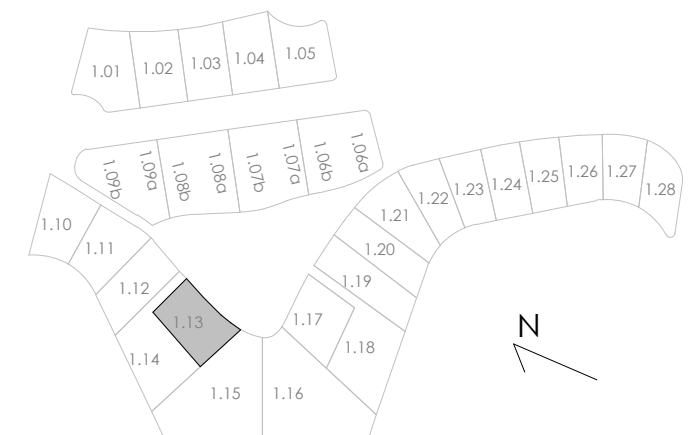



SUPERFICIES CONSTRUIDAS	
Vivienda PB	162,00 m ²
Vivienda Sótano	103,00 m ²
TOTAL VIVIENDA	265,00 m²
Terrazas PB y Piscina	150,00 m ²



SOÑIUM

LIMA COMMUNITY

VIVIENDA MODELO M2' CON SOTANO

ESCALA: 1 : 75

