


VIVIENDA 02-A


PLANTA 2ª

V02-3D

SUPERFICIES CONSTRUIDAS	
CONSTRUIDA INTERIOR	104.48 m ²
CONSTRUIDA EXTERIOR	11.72 m ²
CONSTRUIDA INT+EXT	116.20 m ²
CONSTRUIDA + PP.COMUNES	152.97 m ²

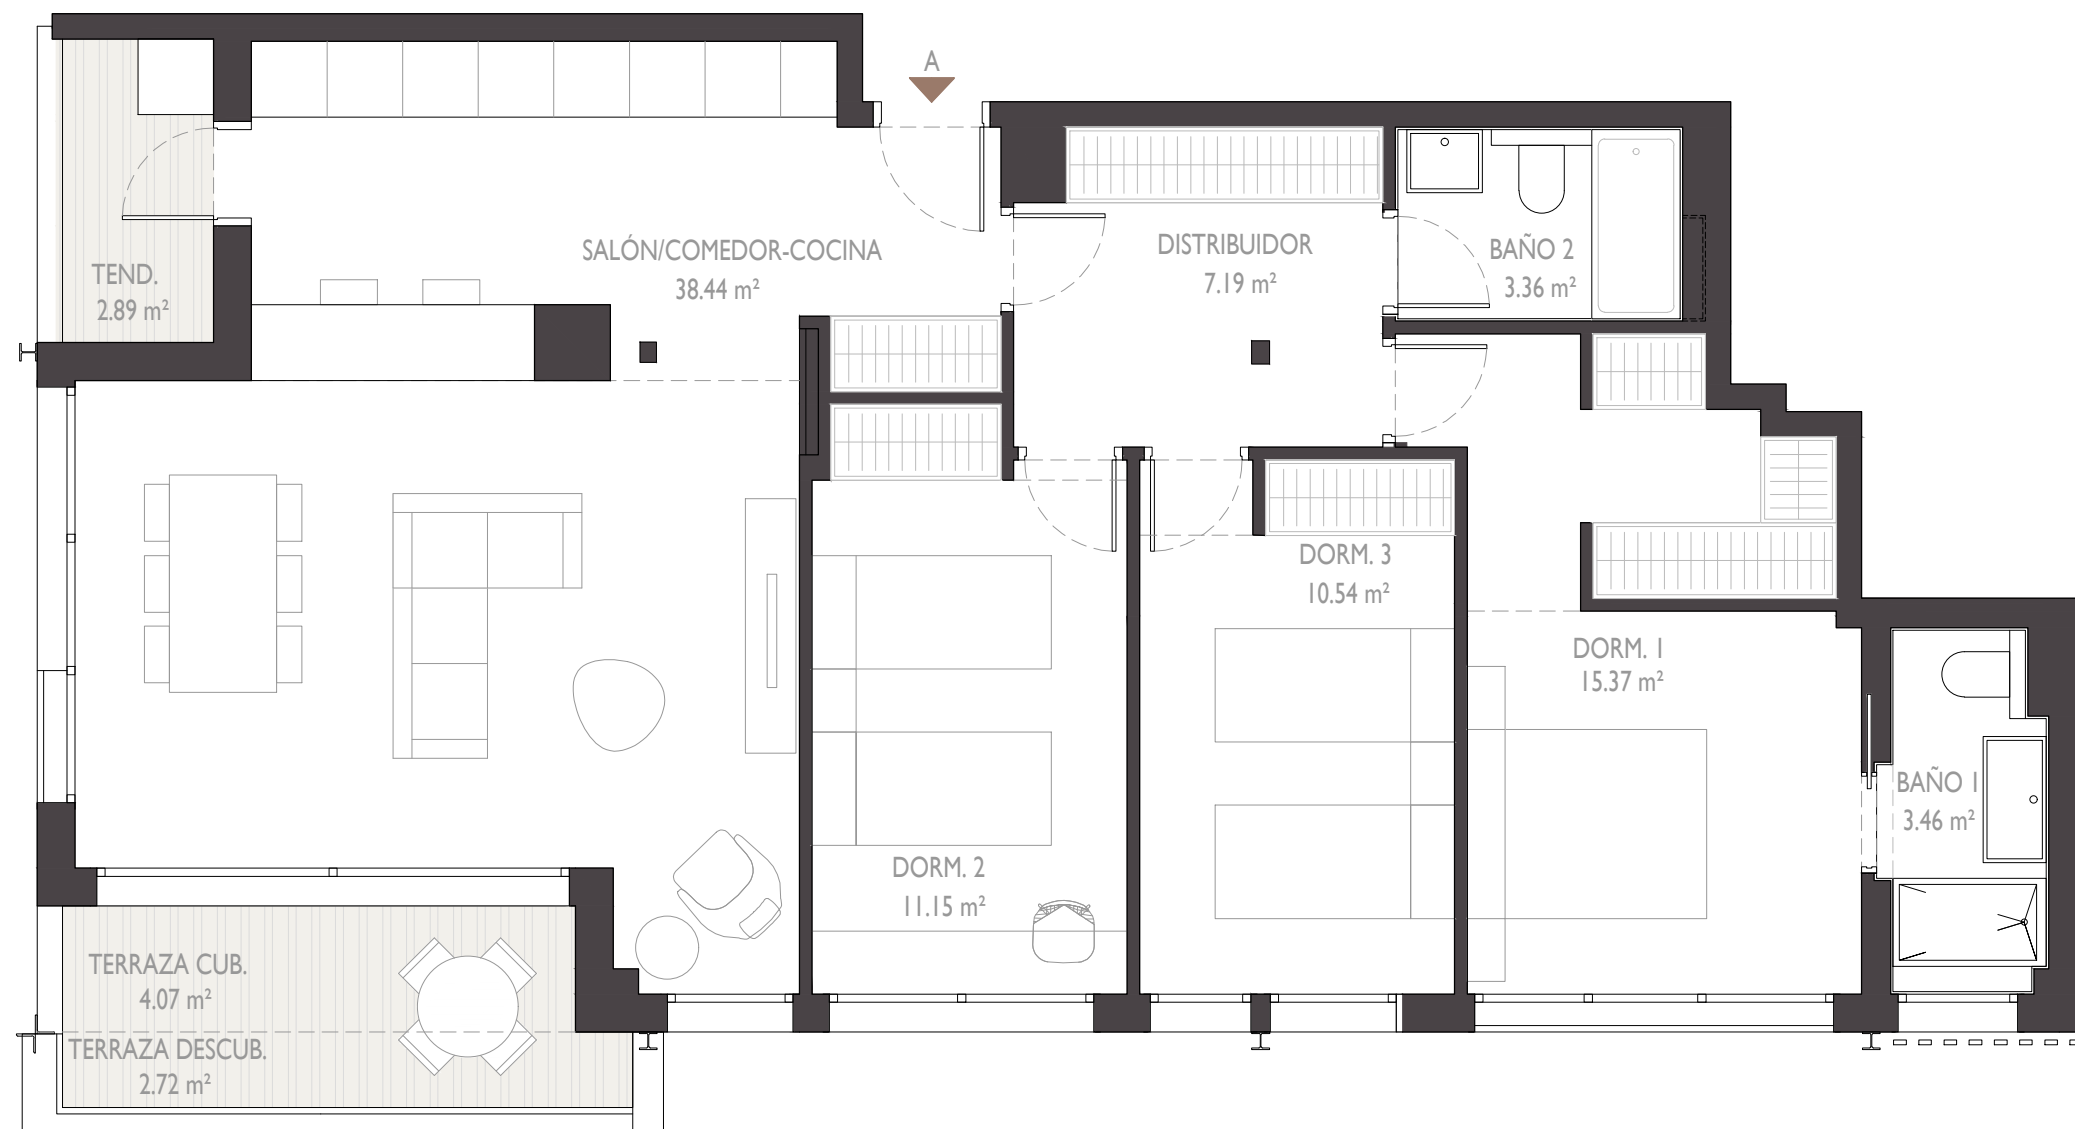

PLANTA 2ª

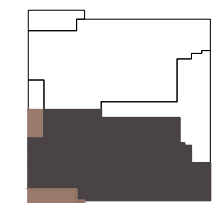

ESCALA GRÁFICA



NOTA: Este documento tiene exclusivamente carácter de información comercial y queda sujeto a modificaciones por necesidades de obra, de obtención de licencia, o aquellas que pueda estimar en su momento la dirección facultativa, no siendo en consecuencia vinculante desde el punto de vista contractual. El mobiliario representado en cualquiera de las estancias es meramente indicativo y por tanto no está vinculado a la vivienda. Las superficies reflejadas son aproximadas y responden al nivel de anteproyecto, por lo que pueden sufrir variaciones puntuales por necesidades de desarrollo de proyecto o de obtención de licencia.

V01 _ DICIEMBRE 2024

HT
10

12 VIVIENDAS SINGULARES EN ARTURO SORIA

HT
10