

Vivienda E0.2

Planta Puerta

Elisabets
Baja (dúplex)
2




Superficies

Útil interior 70,74 m²
Útil terraza / balcón 32,02 m²


Construida interior 96,49 m²
Construida con E. Comunes 112,46 m²



OASIS RAMBLAS
RESIDENCES

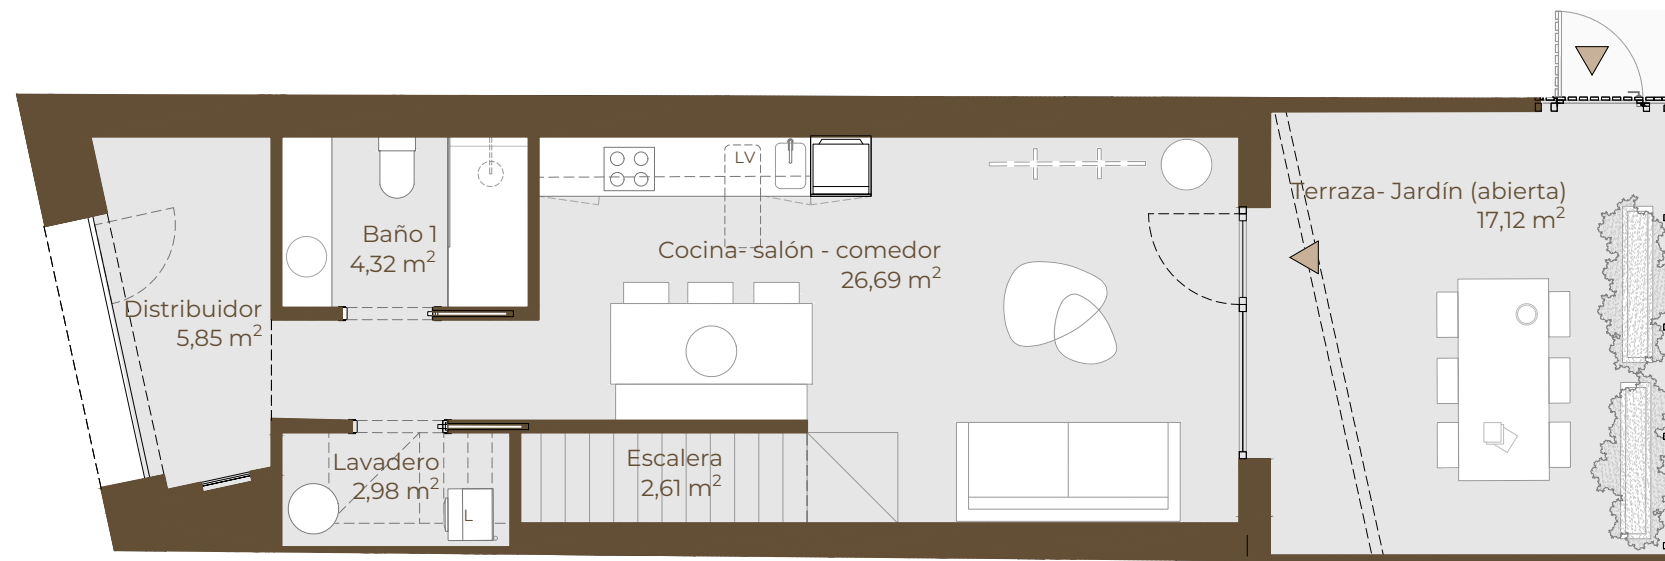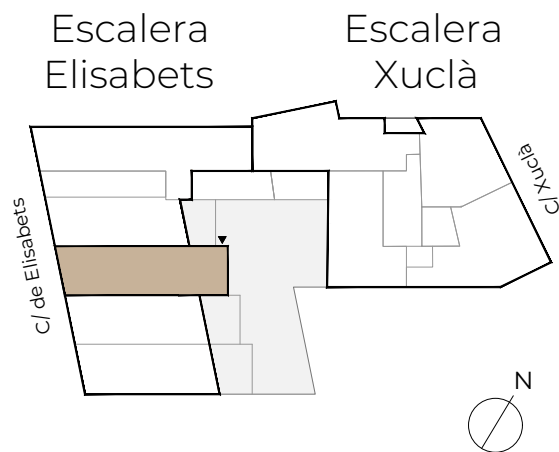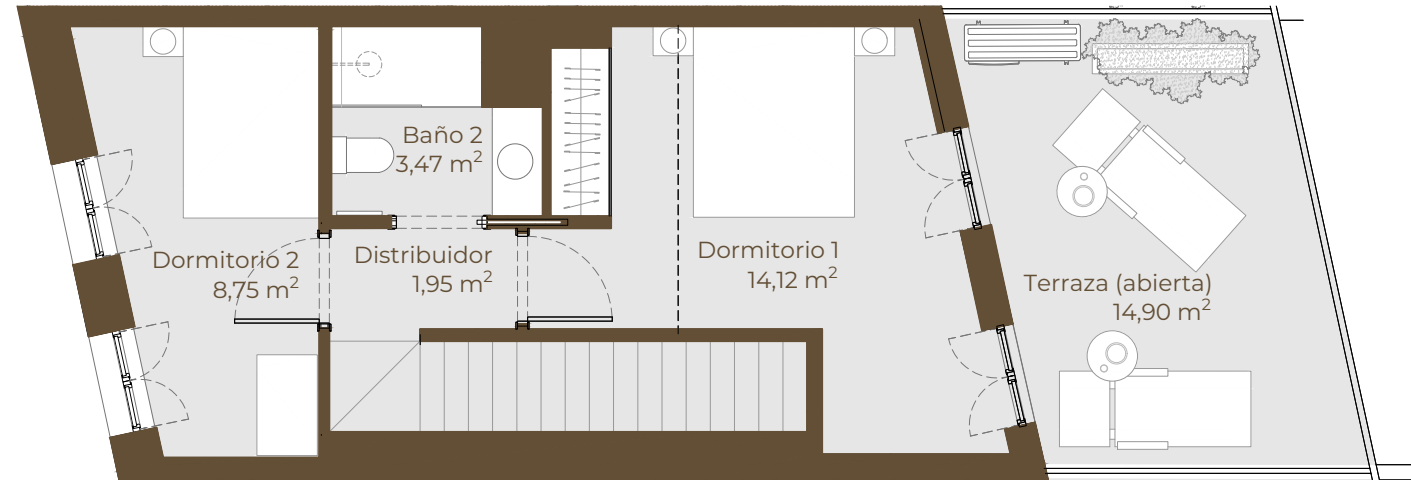

Advertencia Legal. La información gráfica contenida en este soporte es orientativa, elaborada a partir del proyecto ejecutivo del edificio, y no tiene carácter contractual, por lo que podrá ser modificada por la empresa promotora durante la ejecución de las obras por causas de índole técnica, jurídica y comercial. Asimismo, el mobiliario, la decoración, los elementos de ambientación y los electrodomésticos incluidos son de carácter decorativo y no son objeto de contratación.

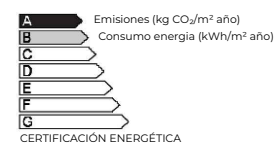

Nº Edición 00
Fecha 08/10/2024

JV²⁰ CBRE