

Vivienda El.1



Planta Puerta

Elisabets
Planta 1
1

Superficies

Útil interior 69,19 m²
Útil terraza / balcón 14,00 m²

Construida interior 92,55 m²
Construida con E. Comunes 107,87 m²

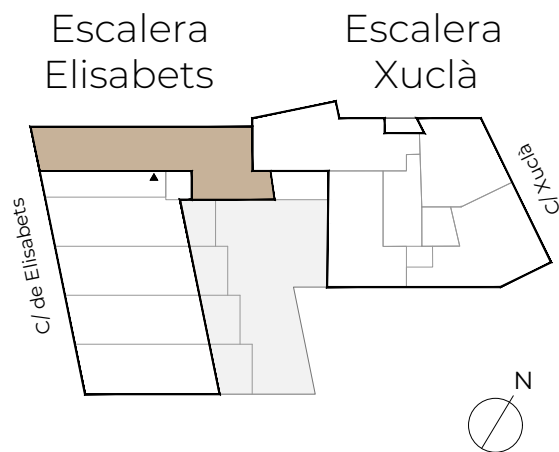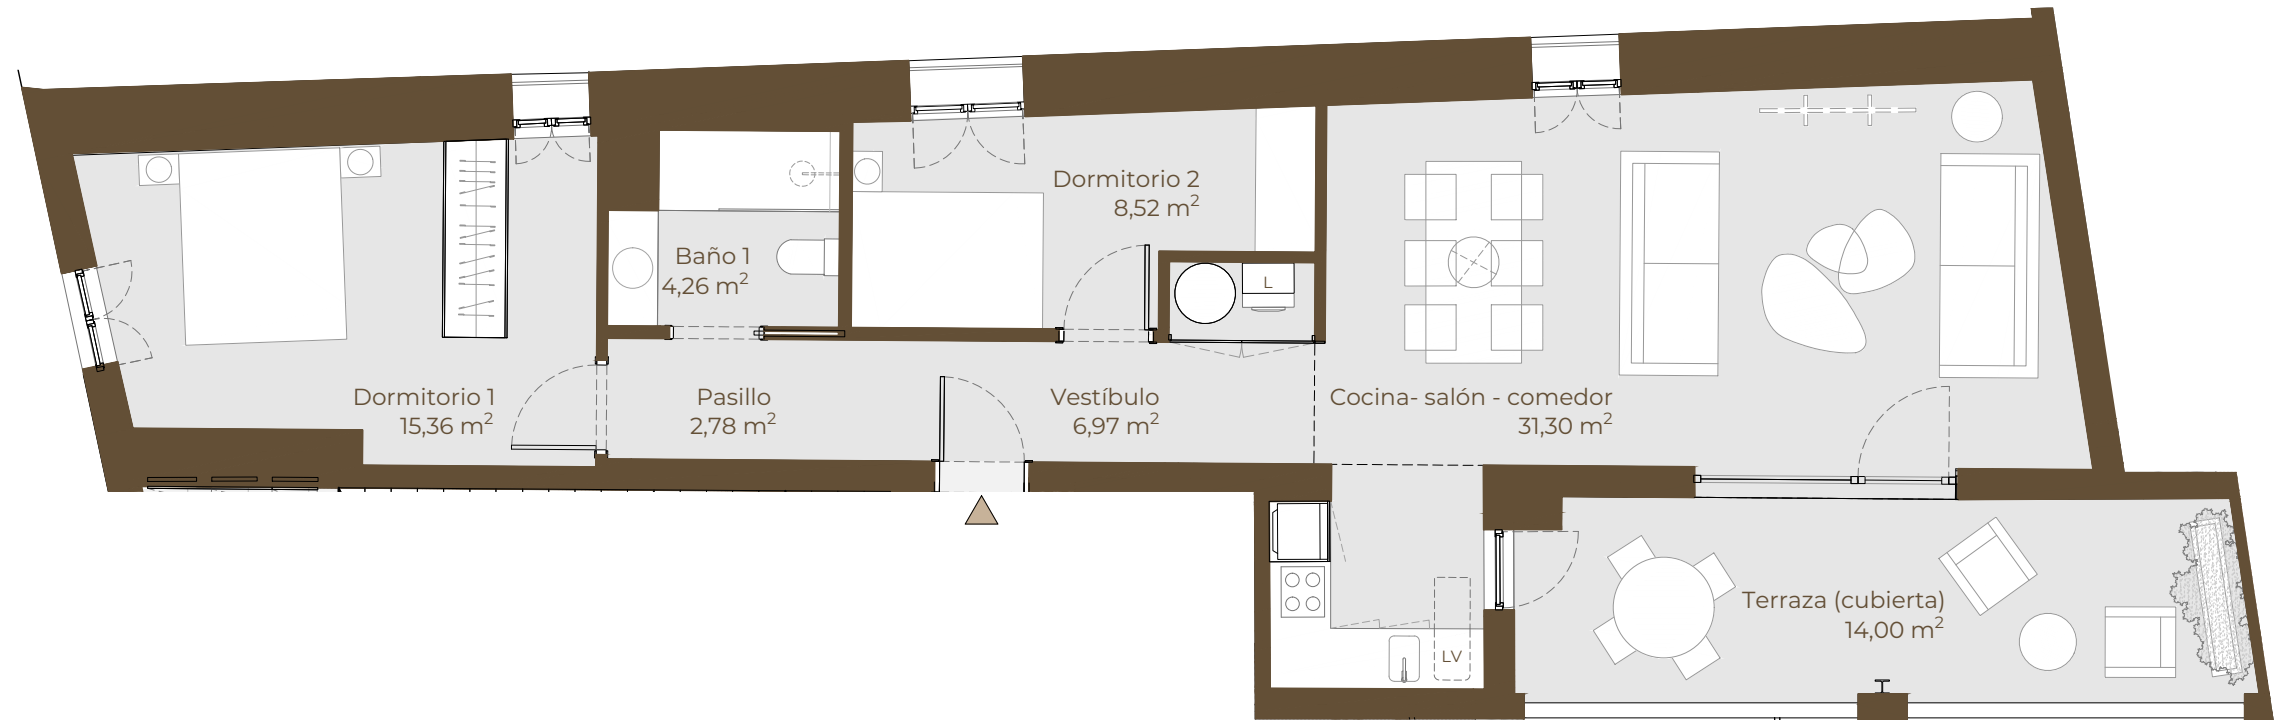

Advertencia Legal. La información gráfica contenida en este soporte es orientativa, elaborada a partir del proyecto ejecutivo del edificio, y no tiene carácter contractual, por lo que podrá ser modificada por la empresa promotora durante la ejecución de las obras por causas de índole técnica, jurídica y comercial. Asimismo, el mobiliario, la decoración, los elementos de ambientación y los electrodomésticos incluidos son de carácter decorativo y no son objeto de contratación.

