

## Vivienda X3.1



**Planta Puerta**

Xuclà  
Planta 3  
1


## Superficies

Útil interior 54,46 m<sup>2</sup>  
Útil terraza / balcón - m<sup>2</sup>

**Construida interior 73,52 m<sup>2</sup>**  
**Construida con E. Comunes 85,69 m<sup>2</sup>**

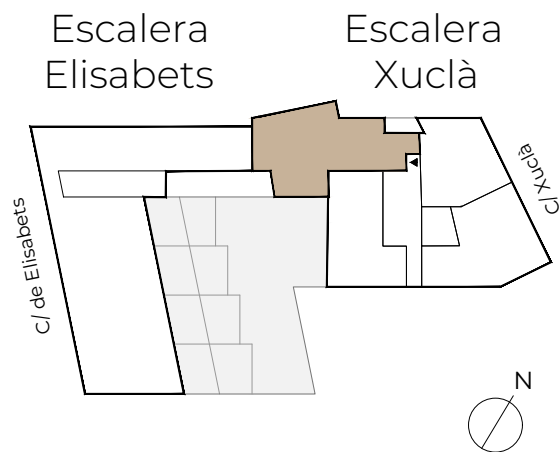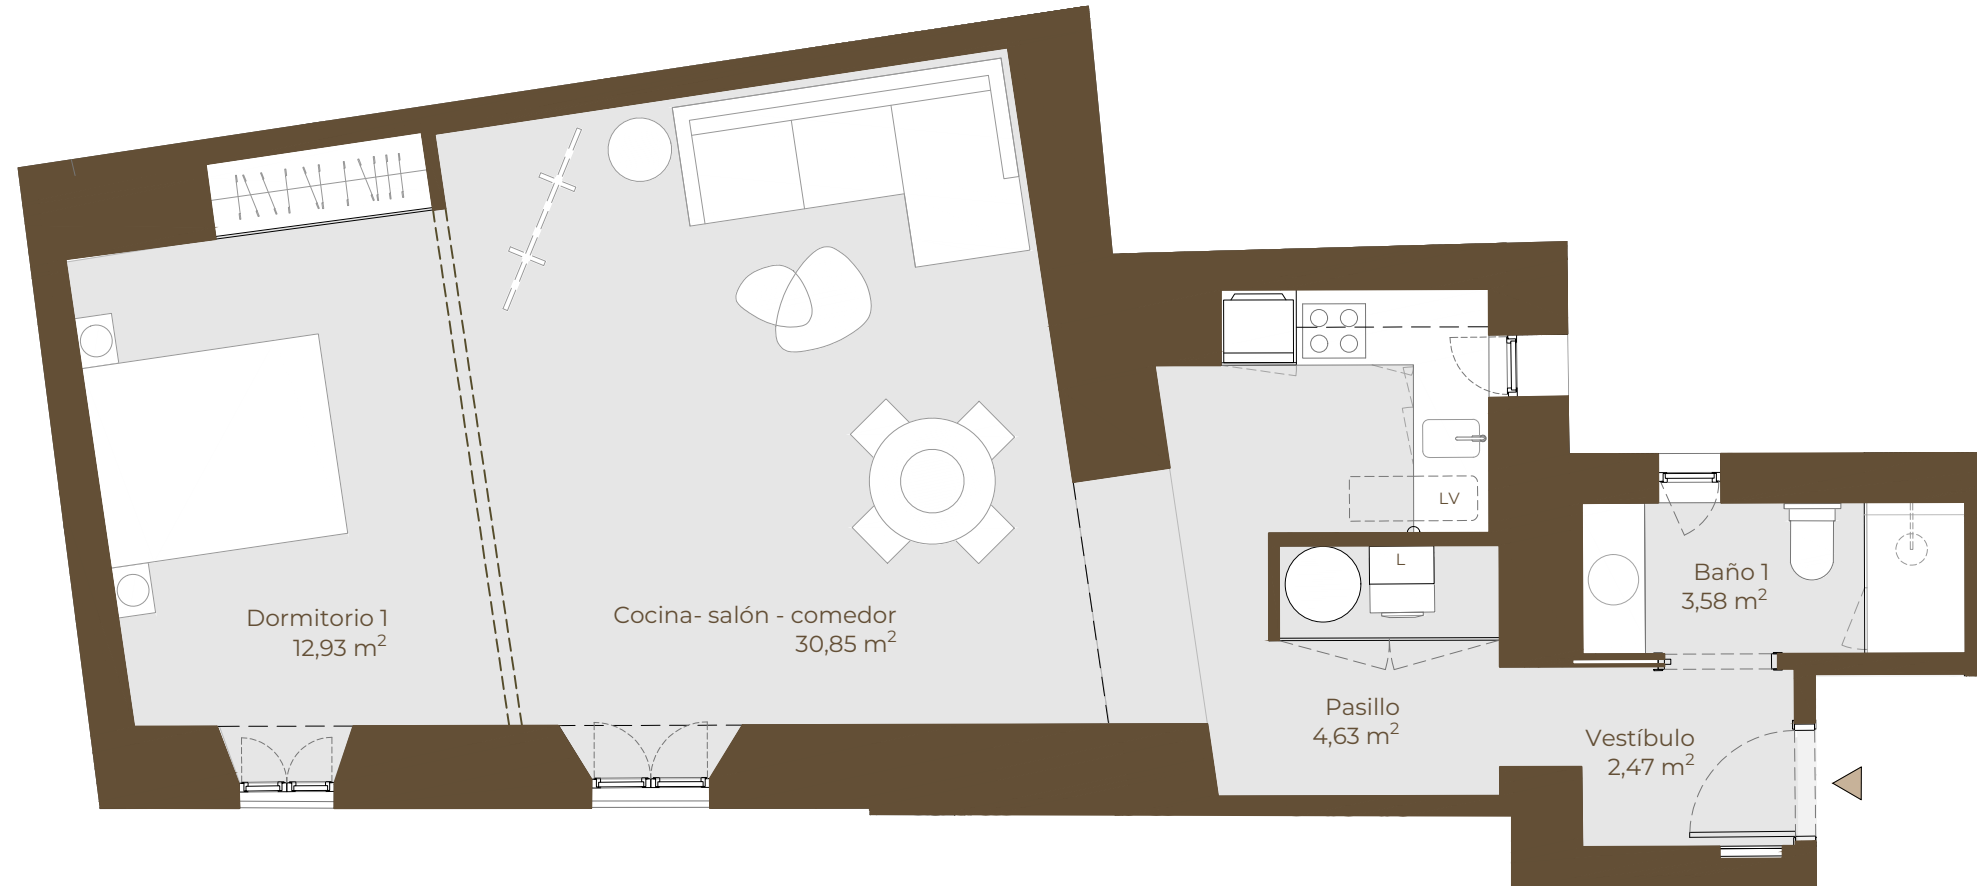

**Advertencia Legal.** La información gráfica contenida en este soporte es orientativa, elaborada a partir del proyecto ejecutivo del edificio, y no tiene carácter contractual, por lo que podrá ser modificada por la empresa promotora durante la ejecución de las obras por causas de índole técnica, jurídica y comercial. Asimismo, el mobiliario, la decoración, los elementos de ambientación y los electrodomésticos incluidos son de carácter decorativo y no son objeto de contratación.

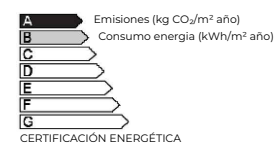

Nº Edición 00  
Fecha 08/10/2024