


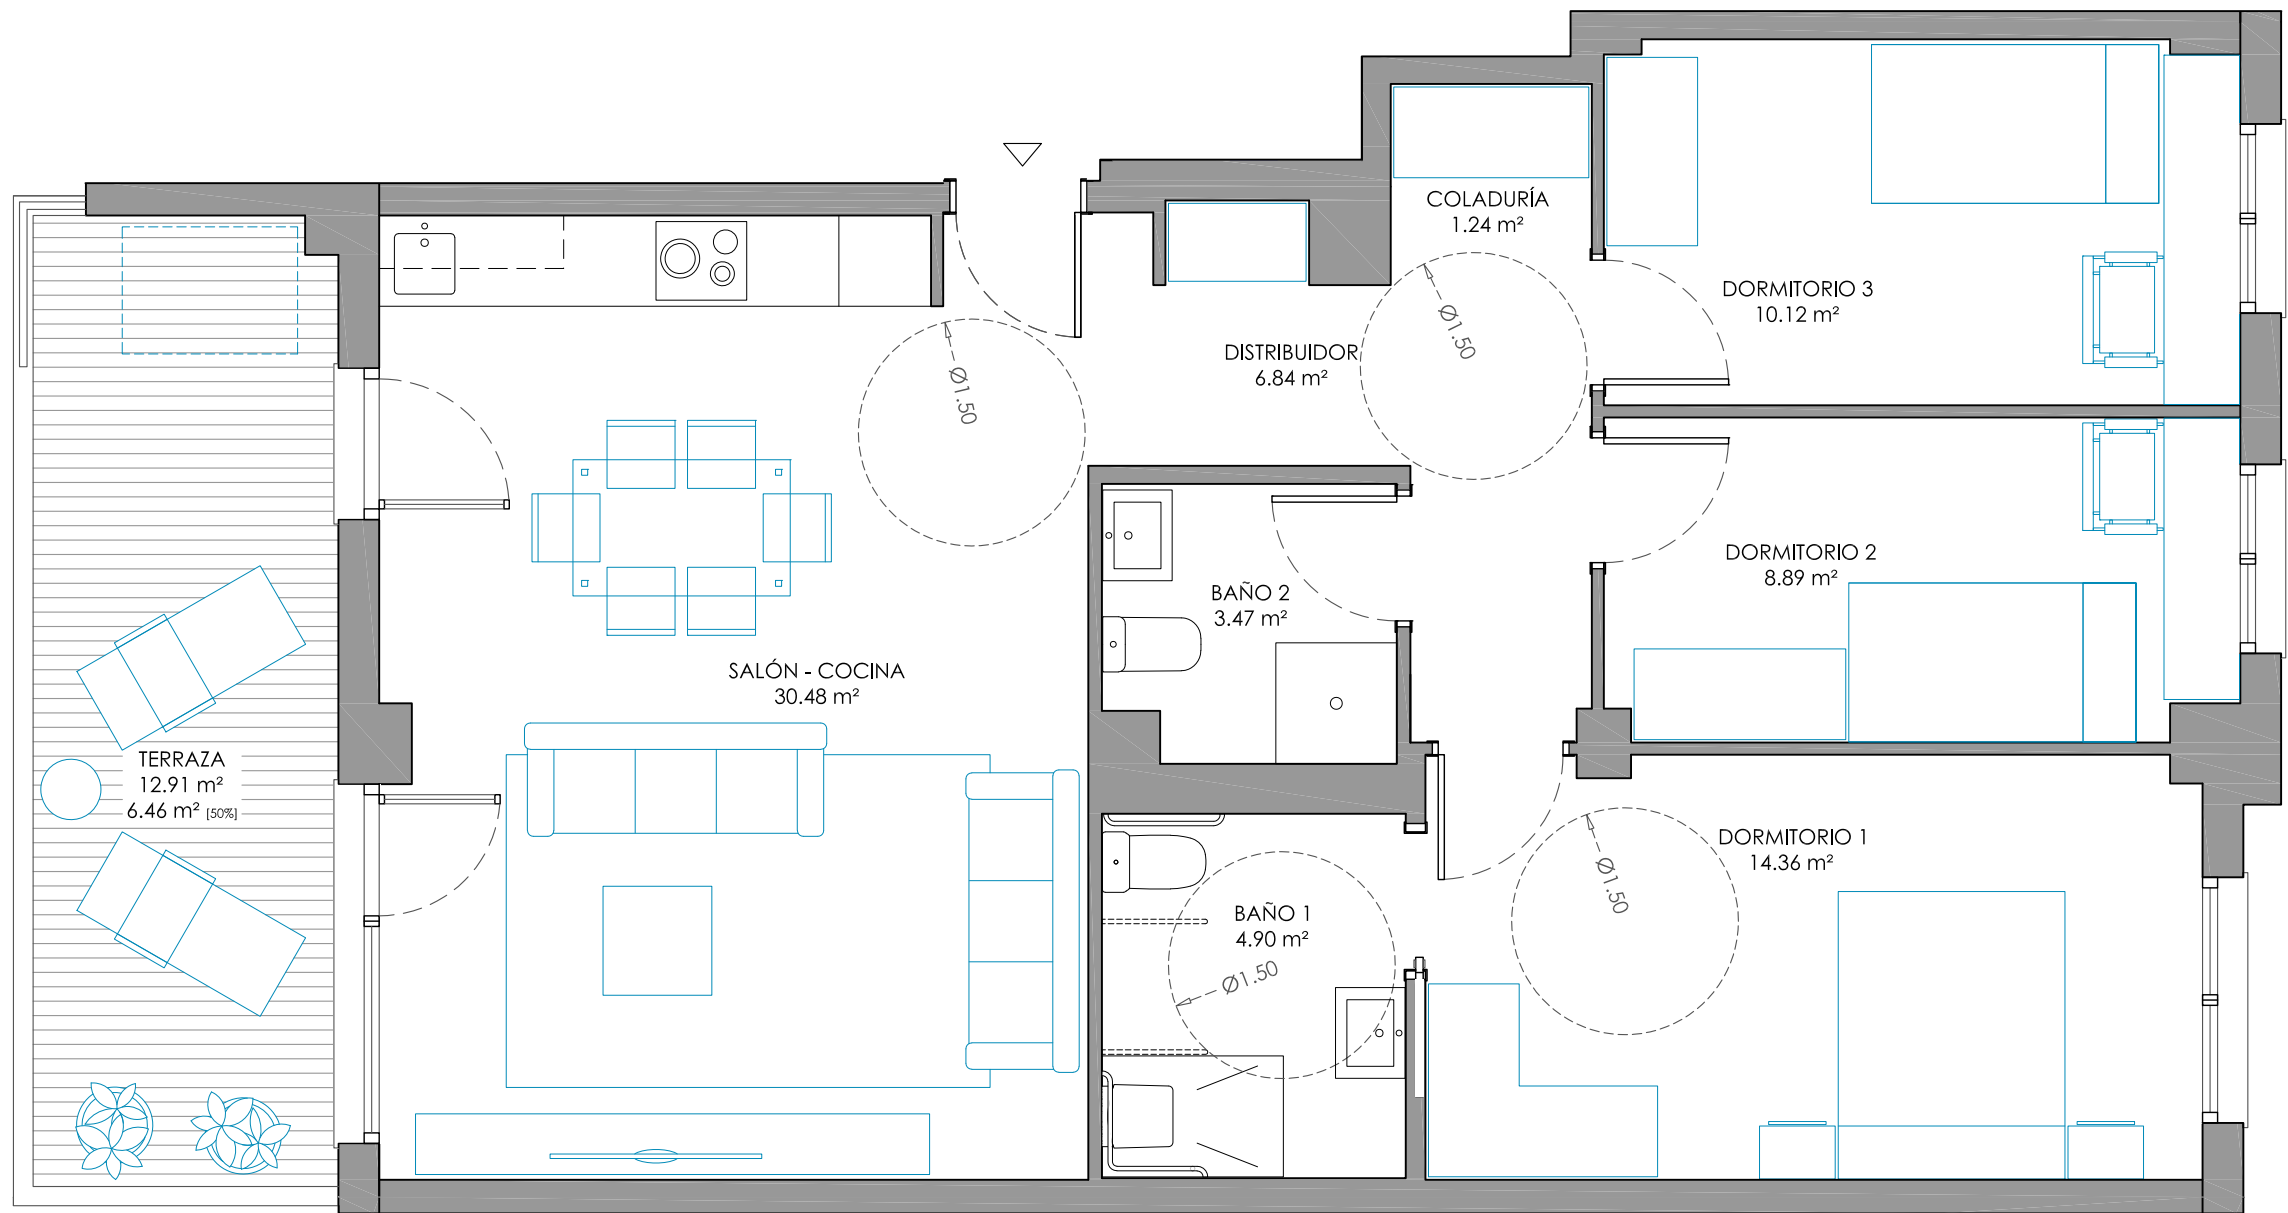


ESCALA 1:50



VIVIENDA B2P2/1ºB

BLOQUE 2	
PORTAL 2	
VIVIENDA 1ºB (ADAPTADA)	
S.U.C.	80,30 m²
S.U.A.	12,91 m²
S.U.T.	93,21 m²
S.U. V.P.A.	86,76 m²

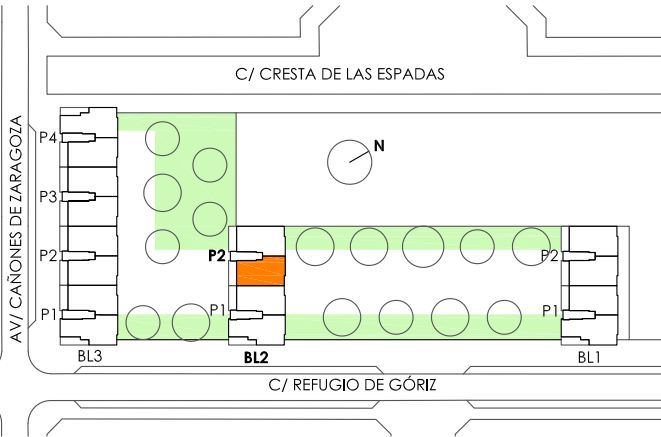

Esta documentación gráfica es una recreación de la vivienda que la refleja fielmente en cuanto a su continente. La vivienda se vende sin mobiliario. El equipamiento de todas las estancias de la vivienda será el que consta en la memoria de calidades