



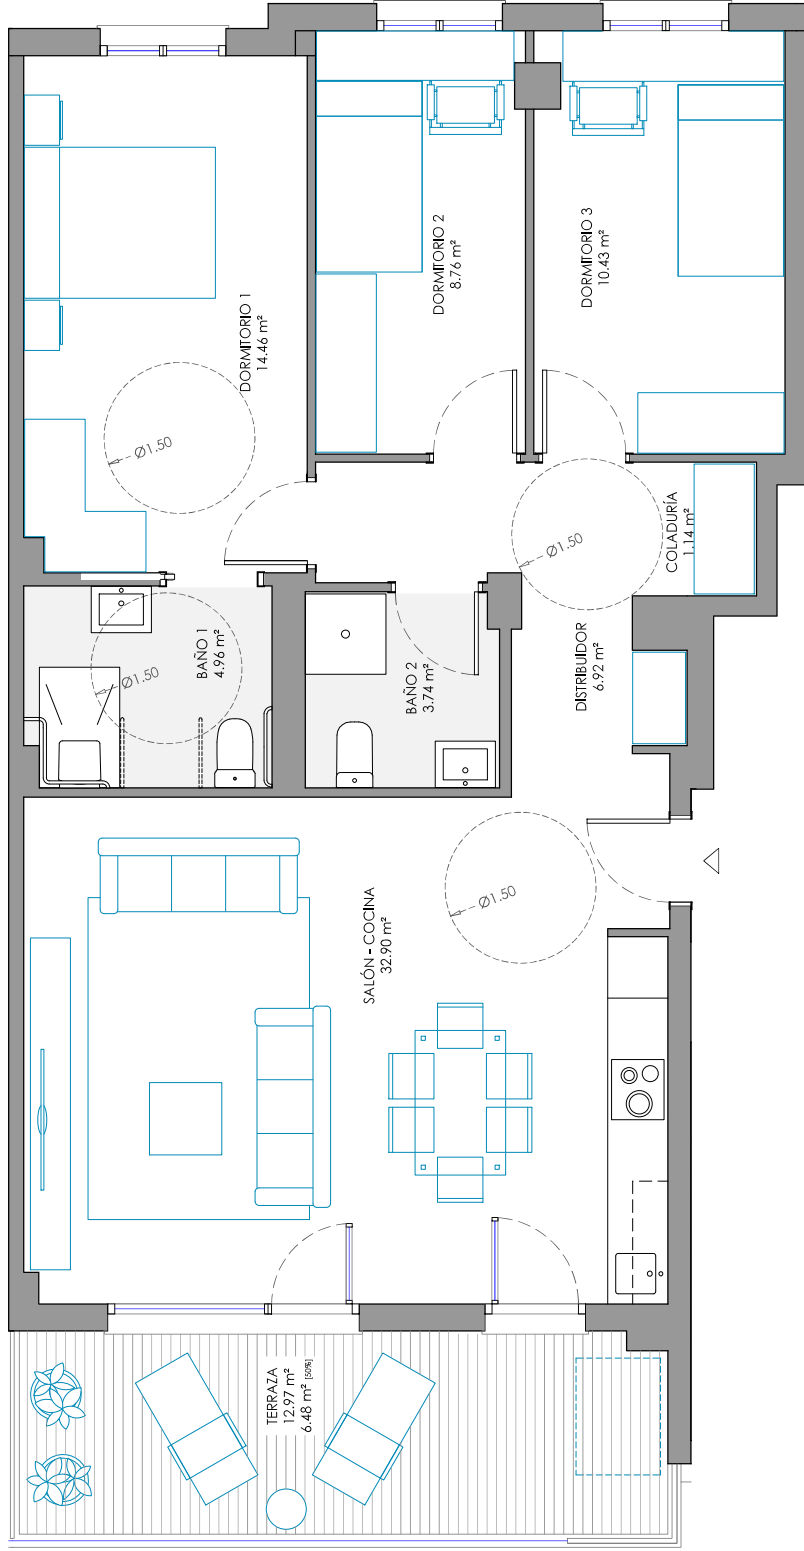

ESCALA 1:50

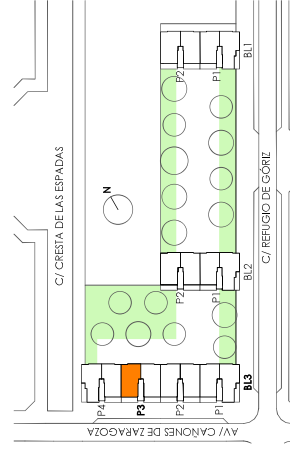

VIVIENDA B3P3/1ºA

BLOQUE 3
PORTAL 3
VIVIENDA 1ºA (ADAPTADA)

S.U.C. 83.31 m²
S.U.A. 12.97 m²
S.U.T. **96.28 m²**
S.U. V.P.A. 89.80 m²

Esta documentación gráfica es una recreación de la vivienda que la refleja fielmente en cuanto a su continente. La vivienda se vende sin mobiliario. El equipamiento de todas las estancias de la vivienda será el que consta en la memoria de calidades

