


PLAZA EUROPA 14 HOMES

Plaza Europa nº 14

HOSPITALET DE LLOBREGAT. BARCELONA


PLANTA 7 / PUERTA D

	SUP.ÚTIL - INT/EXT	
Estar - Comedor	21,70 m ²	INT
Dormitorio principal	12,77 m ²	INT
Dormitorio 2	8,67 m ²	INT
Dormitorio 3	8,53 m ²	INT
Dormitorio 4	8,92 m ²	INT
Baño principal	4,80 m ²	INT
Baño secundario	3,70 m ²	INT
Cocina	9,23 m ²	INT
Distribuidor	10,43 m ²	INT
Terraza	10,98 m ²	EXT

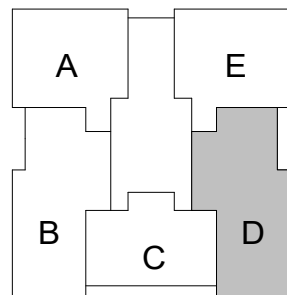

Superficie útil interior	88,75 m ²
Superficie útil total	99,74 m ²
Superficie construida interior	105,93 m ²

Neinor HOMES
 Construimos casas pensando en personas.

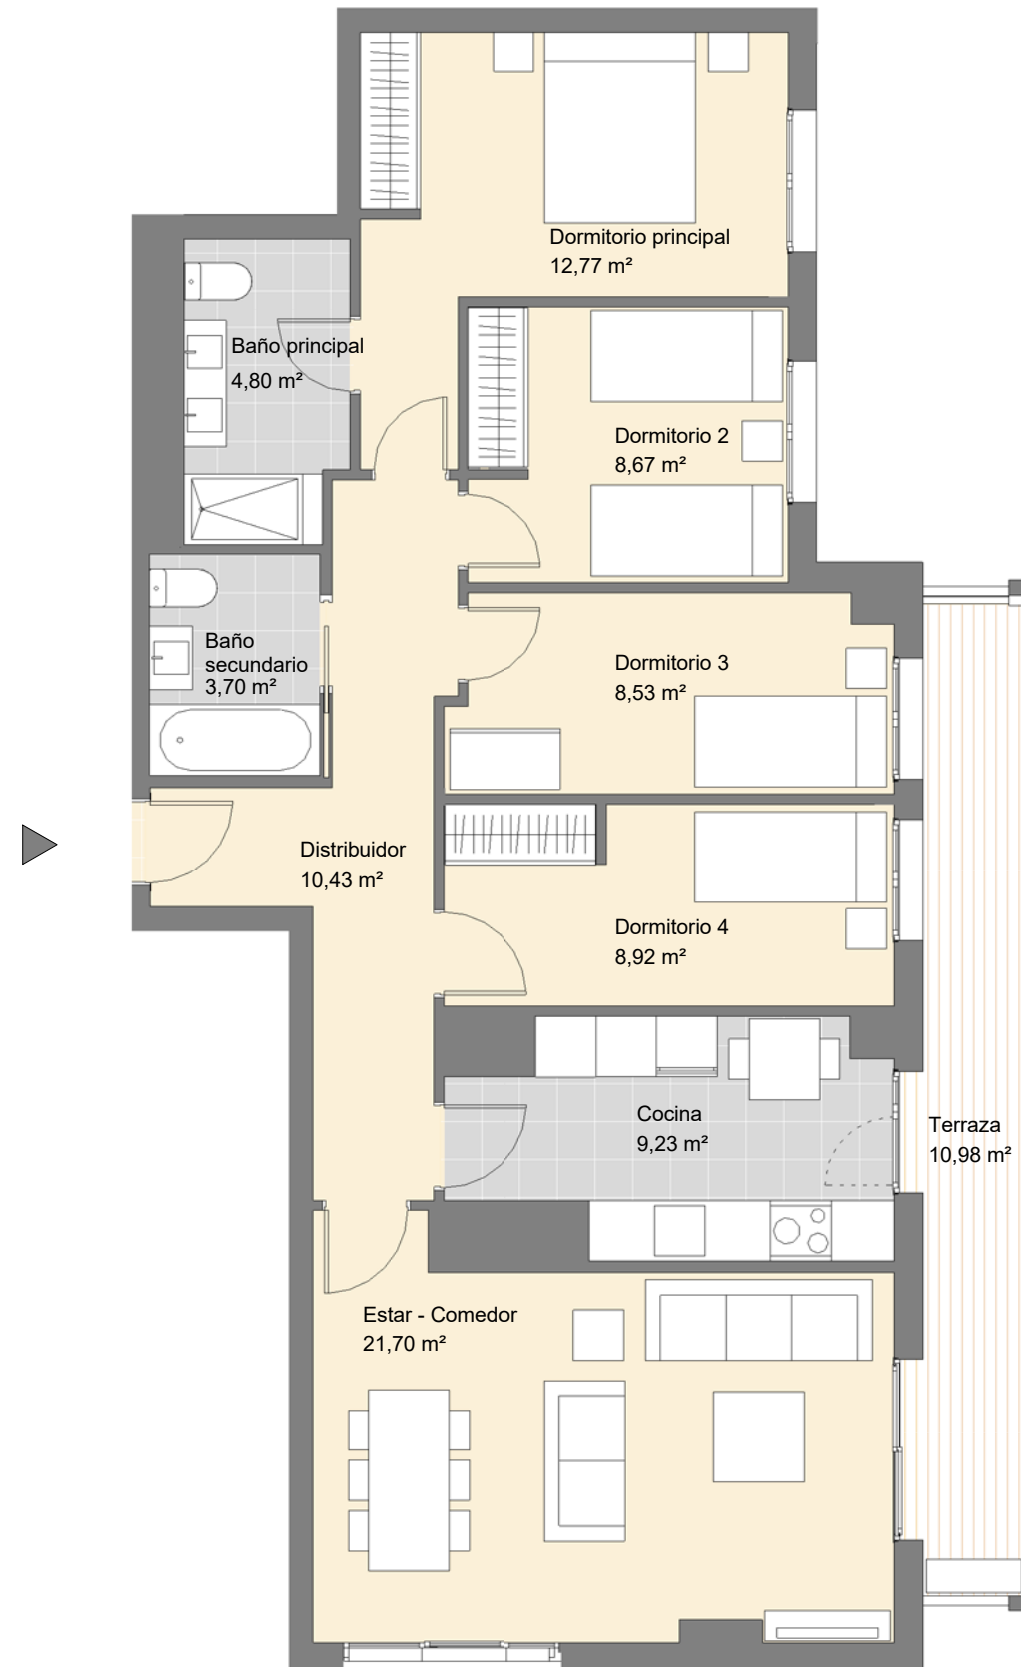

ESCALA GRÁFICA

0 1 2 3 m

V02- 28 / 03 / 2018

