



CRUCES RESIDENCIAL

V2D.6

Bloques 2-4
Portal 1 y 2 - 2ºB y 3ºB

| | |
|--------------------------------------|----------------------|
| Superficie Útil Interior | 64,90 m ² |
| Superficie Útil Exterior Cubierta | 3,62 m ² |
| Superficie Útil Total | 68,52 m ² |
| Superficie Construida | 91,61 m ² |
| Superficie Útil Exterior Descubierta | - m ² |

La superficie construida incluye el 100 % de los espacios exteriores cubiertos.

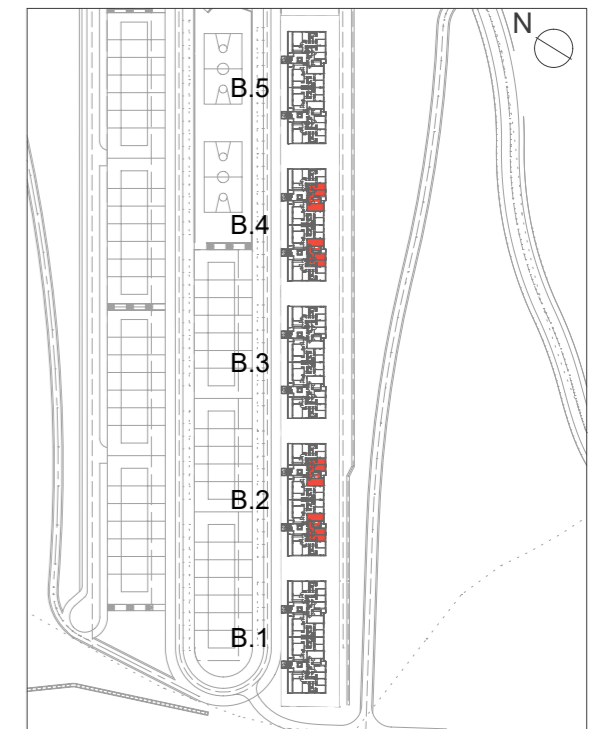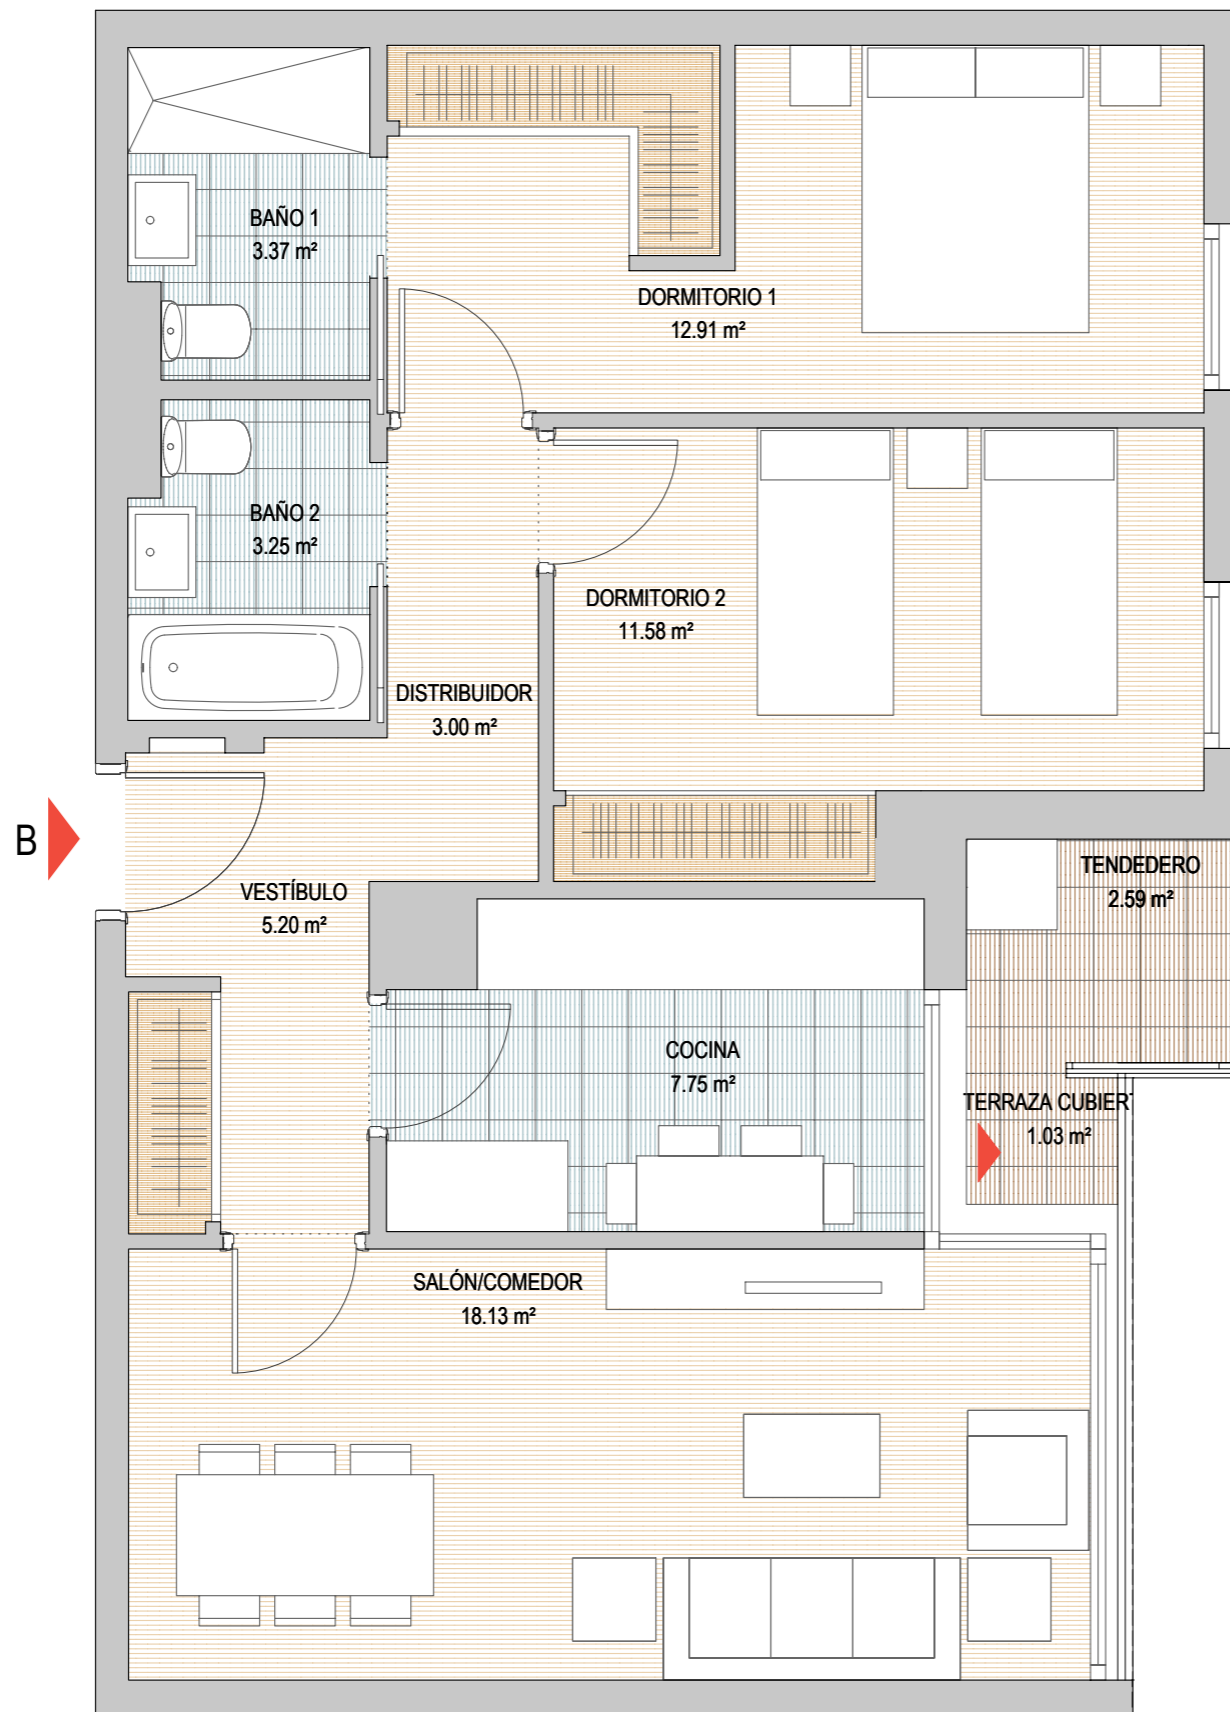

PORTALES 1 y 2 Plantas: 2ª y 3ª

