

B2 | 1 Dormitorio

Ubicada en Planta Baja

Superficies

SUPERFICIE VIVIENDA

Superficie Útil	45,29 m ²
Superficie Construida	60,48 m ²

SUPERFICIES INTERIORES

Salón-Comedor-Cocina	23,21 m ²
Vestíbulo	5,42 m ²
Baño 1	3,95 m ²
Dormitorio 1	12,71 m ²


TOTAL SUPERFICIE INTERIOR 45,29 m²

SUPERFICIE ÚTIL EXTERIOR

Terraza descubierta	37,87 m ²
TOTAL SUP. ÚTIL EXT. DESCUBIERTA	37,87 m²

SUPERFICIE CONSTRUIDA EXTERIOR

TOTAL SUP. EXT. DESCUBIERTA 41,75 m²

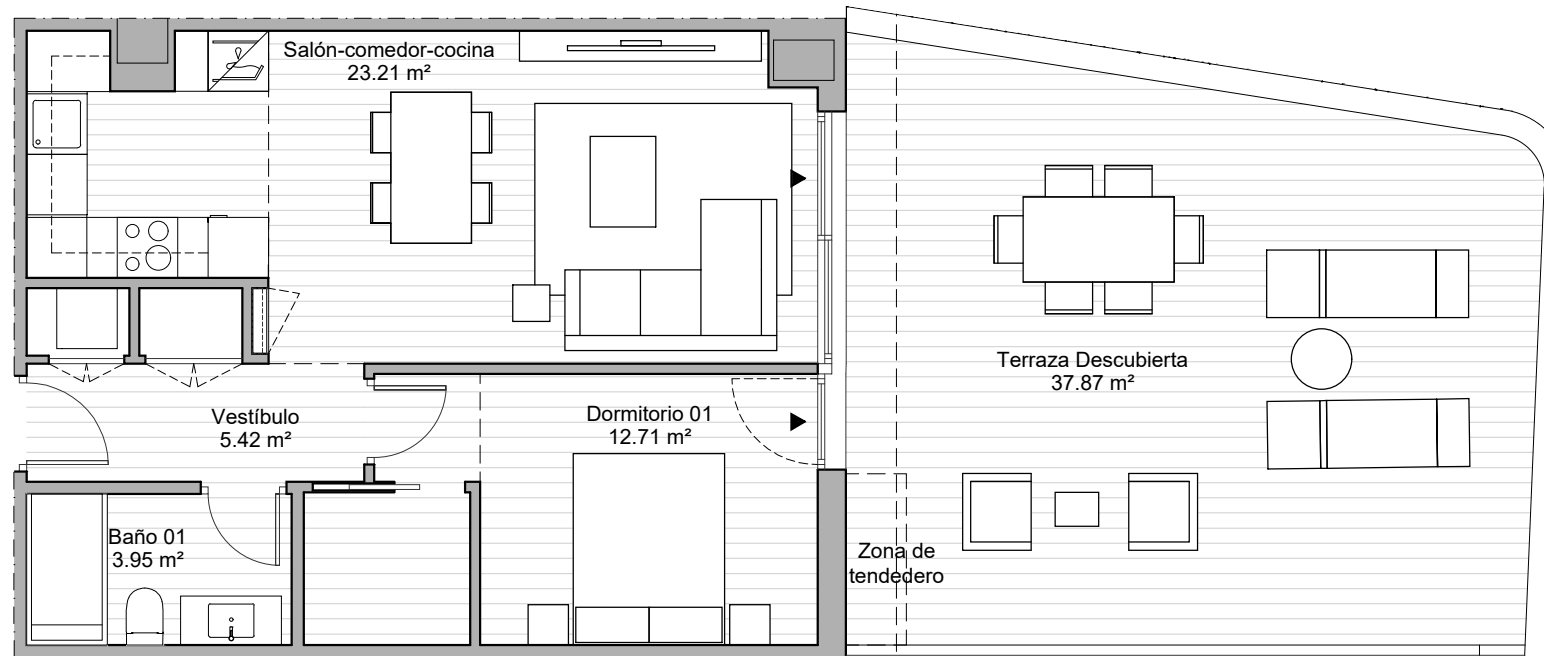


Superficie Útil	45,29 m ²
Superficie Construida	60,48 m ²


DECRETO 218/2005 DE LA JUNTA DE ANDALUCÍA:

Sup.Útil se define como la superficie del suelo interior de la vivienda y el 50% de espacios exteriores privativos (limitándose al 10% de la útil interior).

Sup.Construida_Sup.Útil más cerramientos exteriores y parte proporcional de elementos comunes.

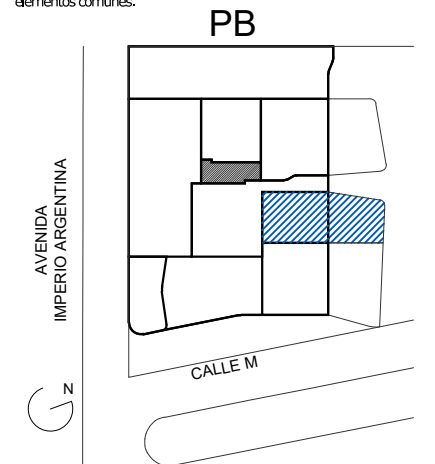

ESCALA GRÁFICA

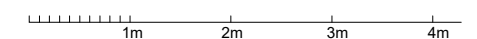

EL PRESENTE DOCUMENTO ES DE CARÁCTER INFORMATIVO Y PODRÁ EXPERIMENTAR VARIACIONES POR EXIGENCIAS DEL PROYECTO. TODO EL MOBILIARIO, INCLUIDO EL DE LA COCINA, ES MERAMENTE DECORATIVO. LAS SUPERFICIES EXPRESADAS SON APROXIMADAS, PUDIENDO EXPERIMENTAR MODIFICACIONES EN EL DESARROLLO DE LA EJECUCIÓN DE LAS OBRAS.