
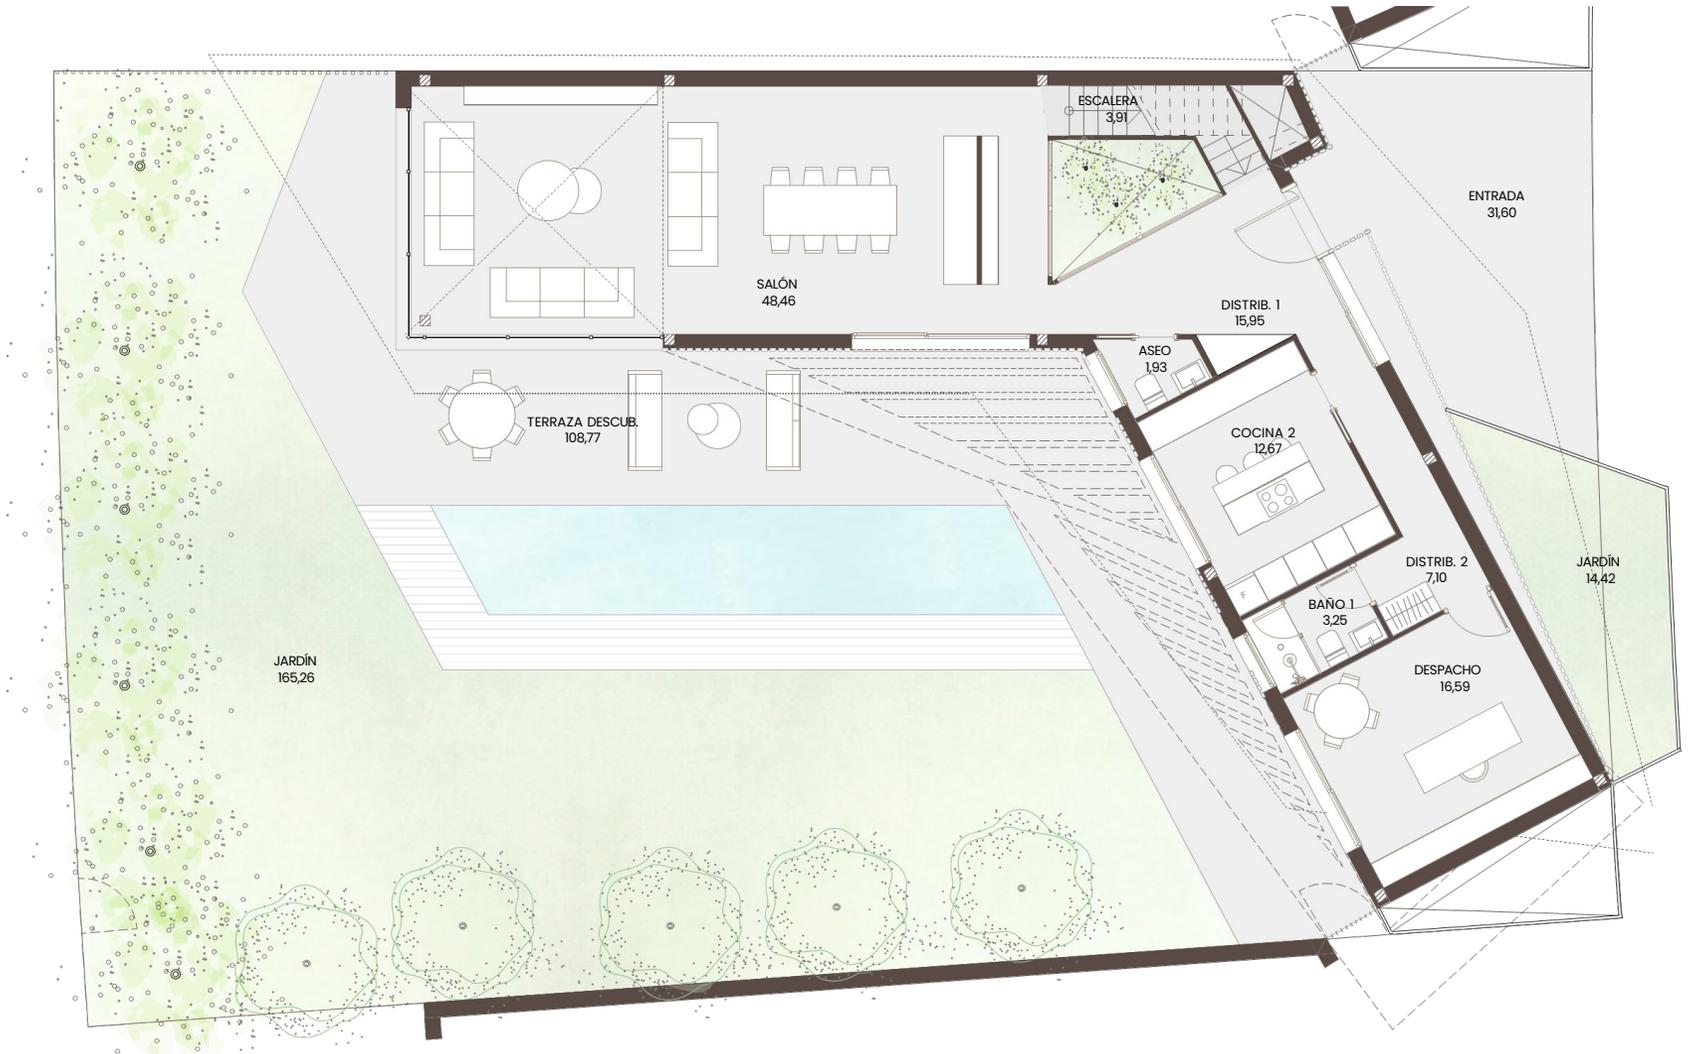


UNIFAMILIARES

PARCELA TIPO A - Alternativa
PLANTA BAJA

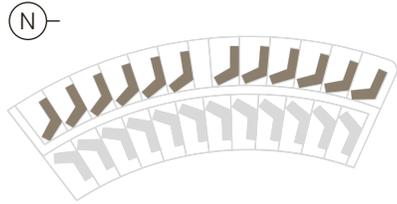

Superficie parcela: 454,06 m²

Superficies interiores

- Superficie construida con comunes: 366,22 m²
- Superficie útil interior: 304,25 m²
- Superficie cubierta garaje: 77,03 m²

Superficies exteriores

- Jardín privado: 173,48 m²
- Terraza cubierta: 44,21 m²
- Terraza descubierta: 76,94 m²