
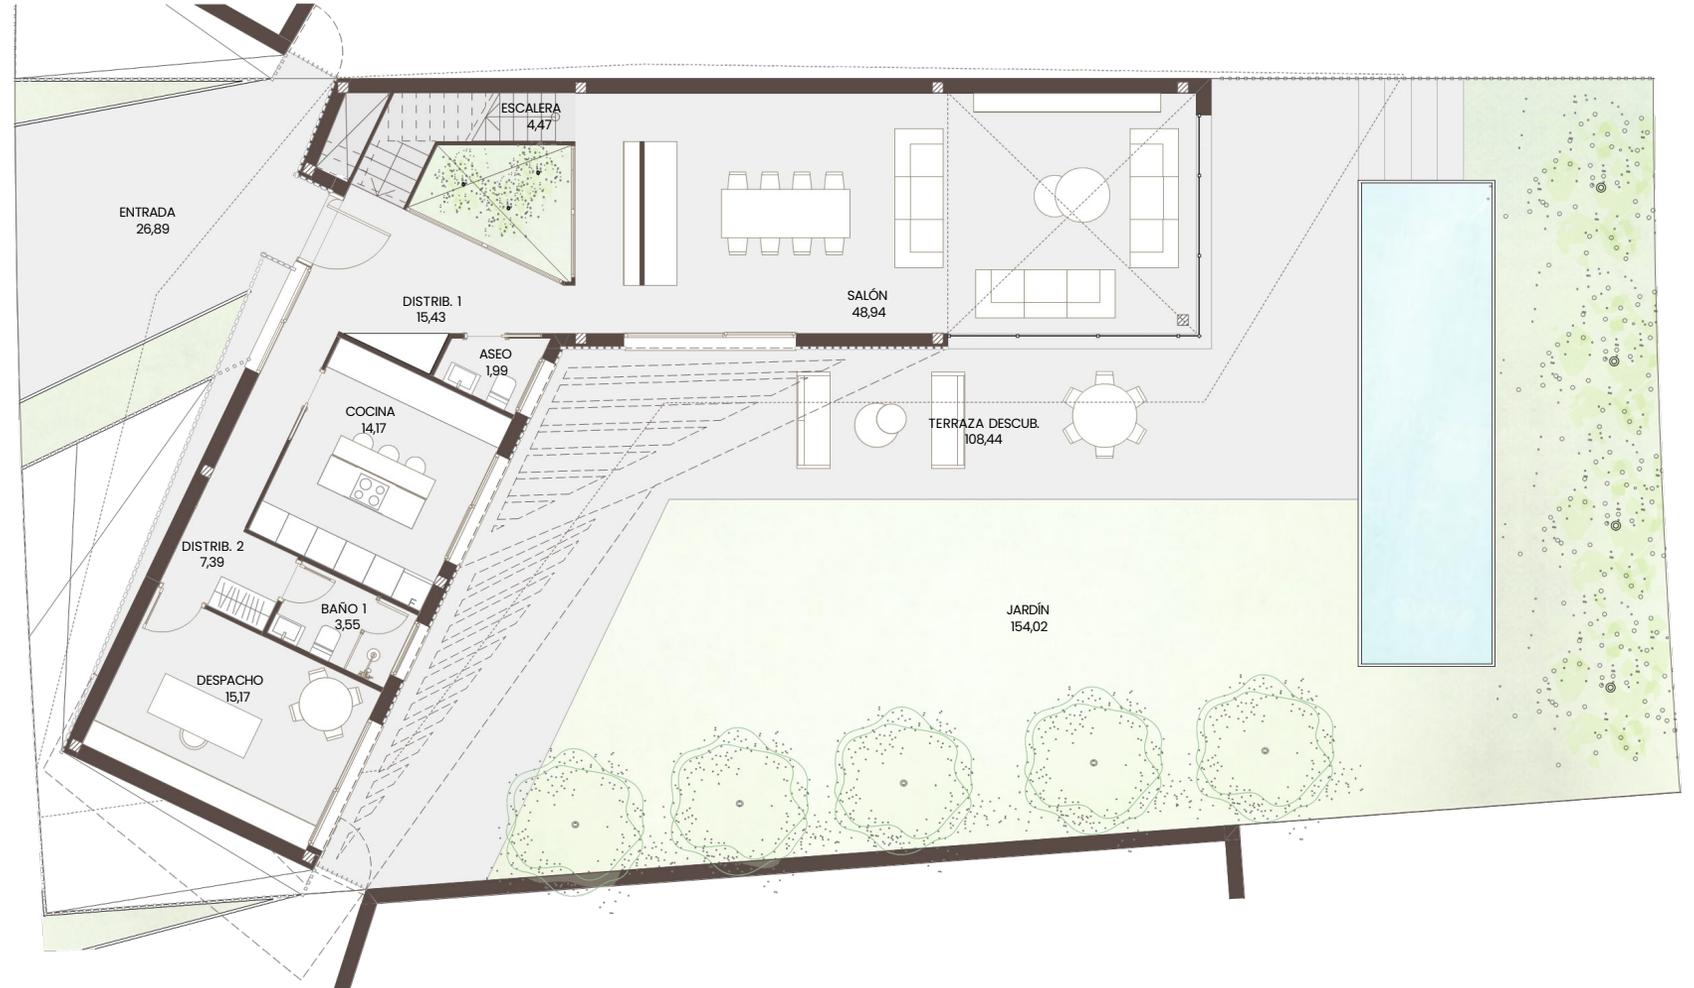


UNIFAMILIARES

PARCELA TIPO B – Alternativa  
**PLANTA BAJA**

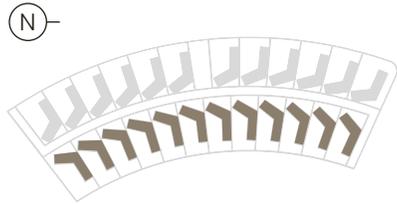

**Superficie parcela: 453,31 m<sup>2</sup>**

**Superficies interiores**

- Superficie construida con comunes: 363,55 m<sup>2</sup>
- Superficie útil interior: 302,05 m<sup>2</sup>
- Superficie cubierta garaje: 76,47 m<sup>2</sup>

**Superficies exteriores**

- Jardín privado: 162,38 m<sup>2</sup>
- Terraza cubierta: 38,84 m<sup>2</sup>
- Terraza descubierta: 80,18 m<sup>2</sup>