



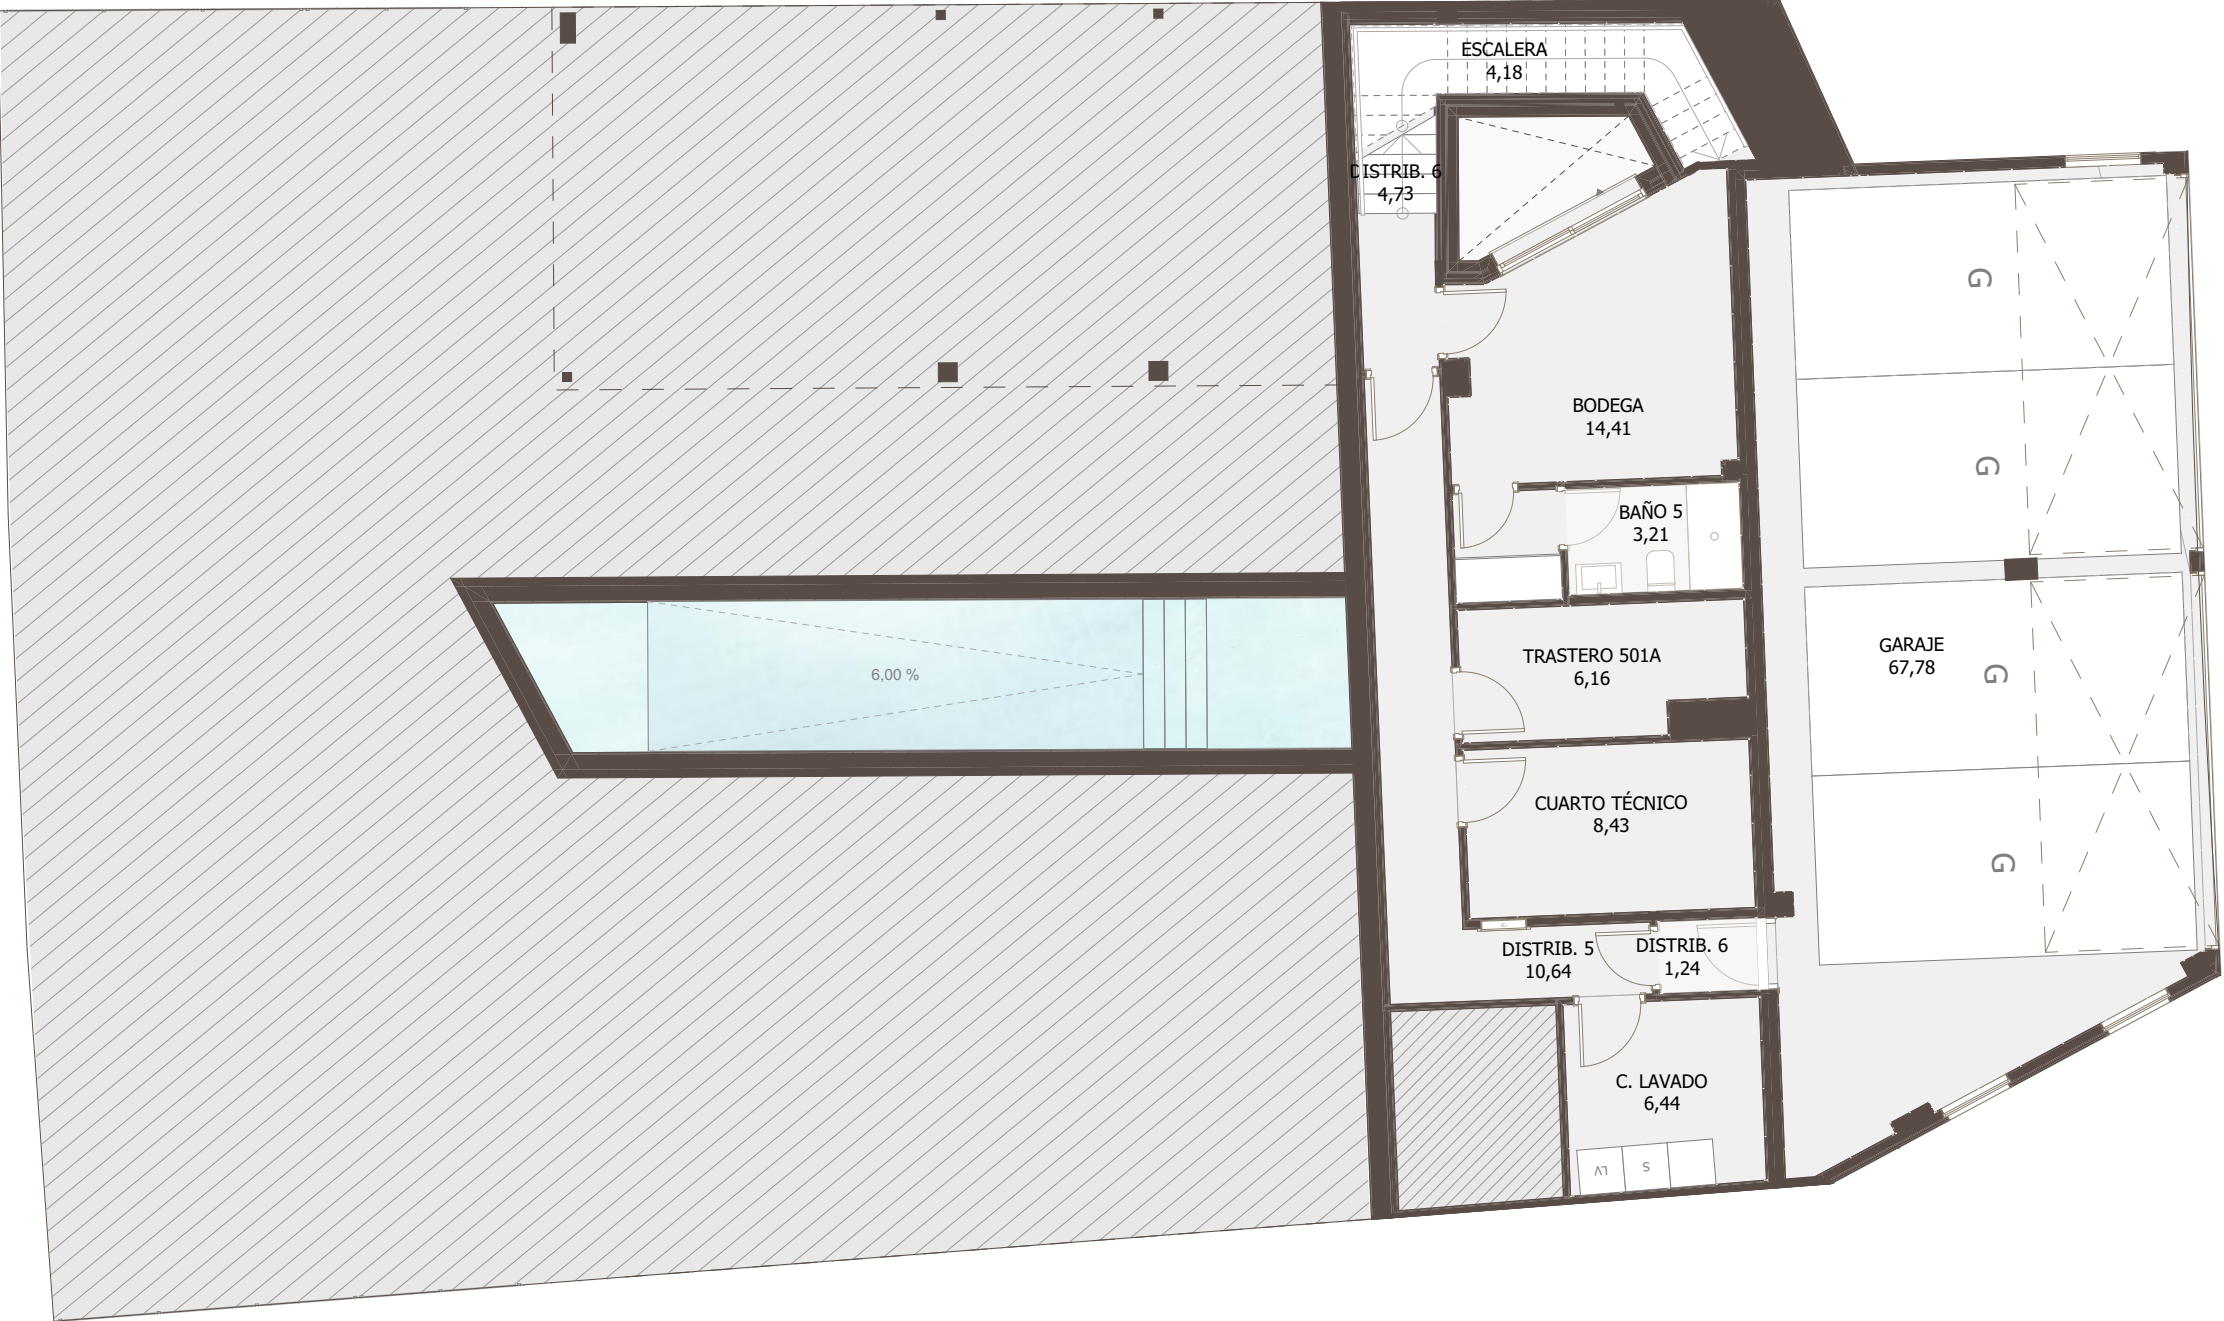


P-7-Planta Sótano		
P00	ASEO 1	1,83
	BAÑO 1	3,65
	BAÑO 2	3,51
	DISTRIB. 1	19,98
	DORMITORIO 1	13,15
	DORMITORIO 2	8,96
	ESCALERA	4,10
	ROPERO	1,05
	SALÓN-COCINA	44,45
	VESTIDOR 1	2,05
P01	BAÑO 3	5,62
	BAÑO 4	6,15
	DISTRIB. 2	14,36
	DORMITORIO 3	10,09
	DORMITORIO 4	10,37
	DORMITORIO 5	16,81
	VESTIDOR 2	5,53
S01	BAÑO 5	3,21
	BODEGA	14,41
	C. LAVADO	6,44
	CUARTO TÉCNICO	8,43
	DISTRIB. 5	10,64
	DISTRIB. 6	5,97
	ESCALERA	4,18
	GARAJE	67,78
	TRASTERO	6,16
	TRASTERO	6,16
SUPERFICIE ÚTIL INTERIOR		298,88 m ²
SUPERFICIE CONSTRUIDA INTERIOR		368,54
TERRAZA CUBIERTA		9,65
TERRAZA DESCUBIERTA		114,15
JARDÍN		161,24
PISCINA		21,42
TOTAL CONSTRUIDA EXTERIOR		306,46
SUP. CONSTRUIDA INTERIOR + ZZCC		422,99

*La superficie construida + ZZCC incluye la superficie construida interior de la vivienda y garaje + la parte proporcional de ZZCC vinculadas a la vivienda y al garaje

PARCELA 7 (5D)
PLANTA SÓTANO 1:100

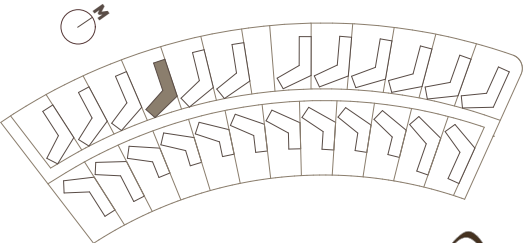


*Este plano recoge la informaición del Proyecto Básico, pudiendo sufrir variaciones por cuestiones de desarrollo de proyecto, replanteo, ejecución física de la obra, disposiciones normativas sobrevenidas durante la ejecución de la obra o por decisiones de la propiedad que afecten al conjunto de la obra.

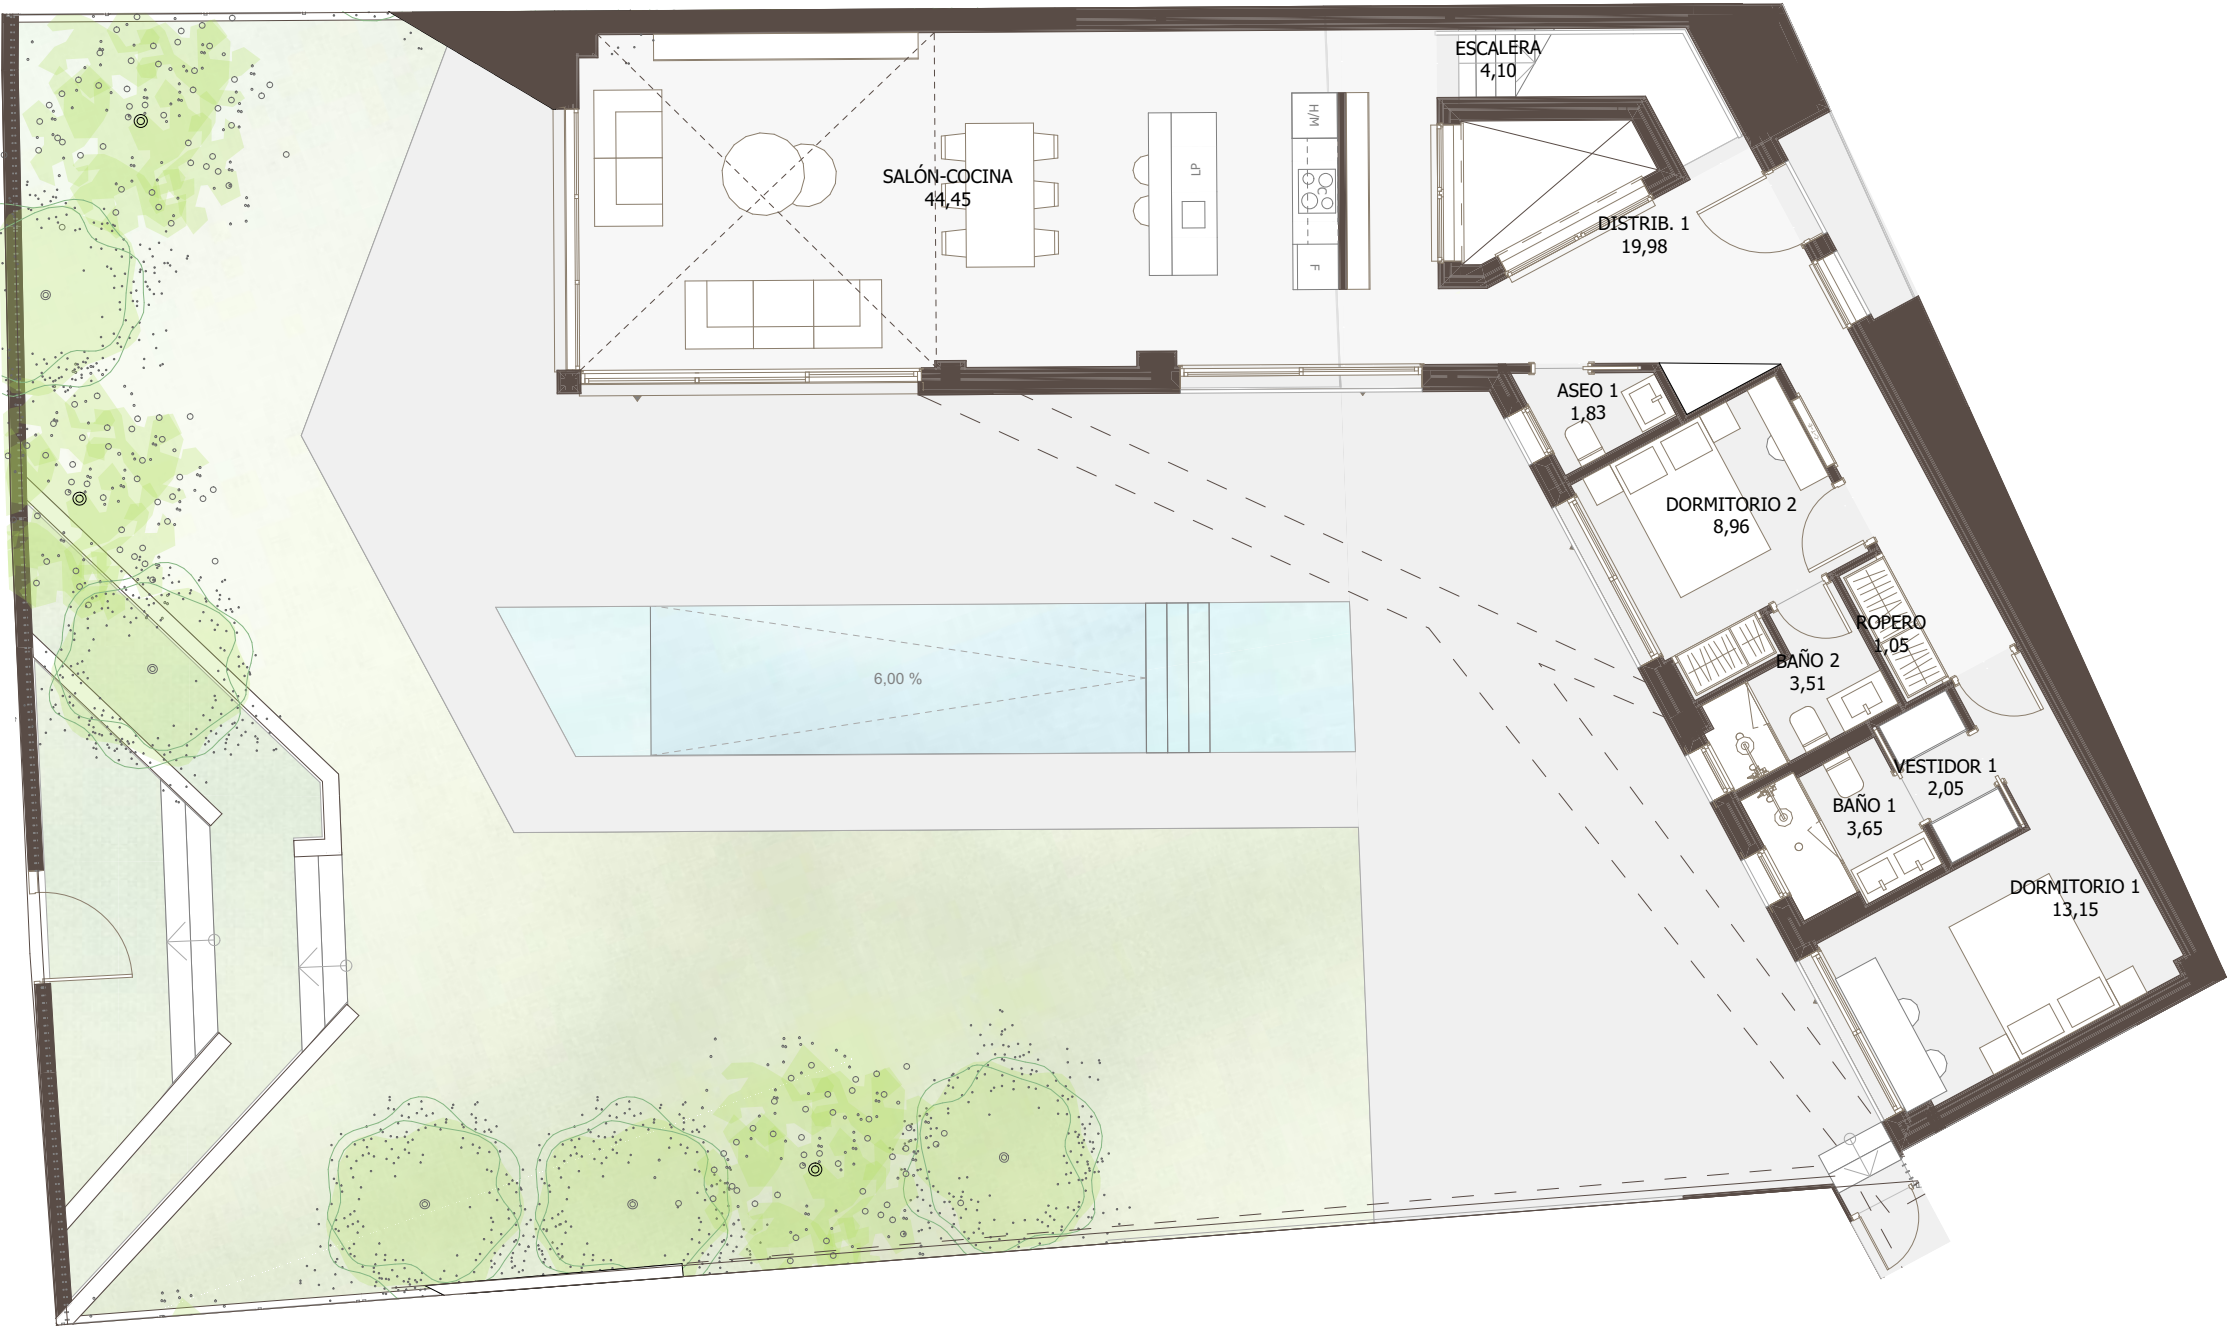


P-7-Planta Baja		
P00	ASEO 1	1,83
	BAÑO 1	3,65
	BAÑO 2	3,51
	DISTRIB. 1	19,98
	DORMITORIO 1	13,15
	DORMITORIO 2	8,96
	ESCALERA	4,10
	ROPERO	1,05
	SALÓN-COCINA	44,45
	VESTIDOR 1	2,05
P01	BAÑO 3	5,62
	BAÑO 4	6,15
	DISTRIB. 2	14,36
	DORMITORIO 3	10,09
	DORMITORIO 4	10,37
	DORMITORIO 5	16,81
	VESTIDOR 2	5,53
S01	BAÑO 5	3,21
	BODEGA	14,41
	C. LAVADO	6,44
	CUARTO TÉCNICO	8,43
	DISTRIB. 5	10,64
	DISTRIB. 6	5,97
	ESCALERA	4,18
	GARAJE	67,78
	TRASTERO	6,16
	SUPERFICIE ÚTIL INTERIOR	298,88 m²
SUPERFICIE CONSTRUIDA INTERIOR		368,54
TERRAZA CUBIERTA		9,65
TERRAZA DESCUBIERTA		114,15
JARDÍN		161,24
PISCINA		21,42
TOTAL CONSTRUIDA EXTERIOR		306,46
SUP. CONSTRUIDA INTERIOR + ZZCC		422,99

*La superficie construida + ZZCC incluye la superficie construida interior de la vivienda y garaje + la parte proporcional de ZZCC vinculadas a la vivienda y al garaje

PARCELA 7 (5D)
PLANTA PRIMERA 1:100

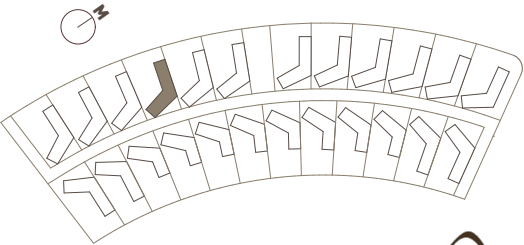


*Este plano recoge la informaiación del Proyecto Básico, pudiendo sufrir variaciones por cuestiones de desarrollo de proyecto, replanteo, ejecución física de la obra, disposiciones normativas sobrevenidas durante la ejecución de la obra o por decisiones de la propiedad que afecten al conjunto de la obra.

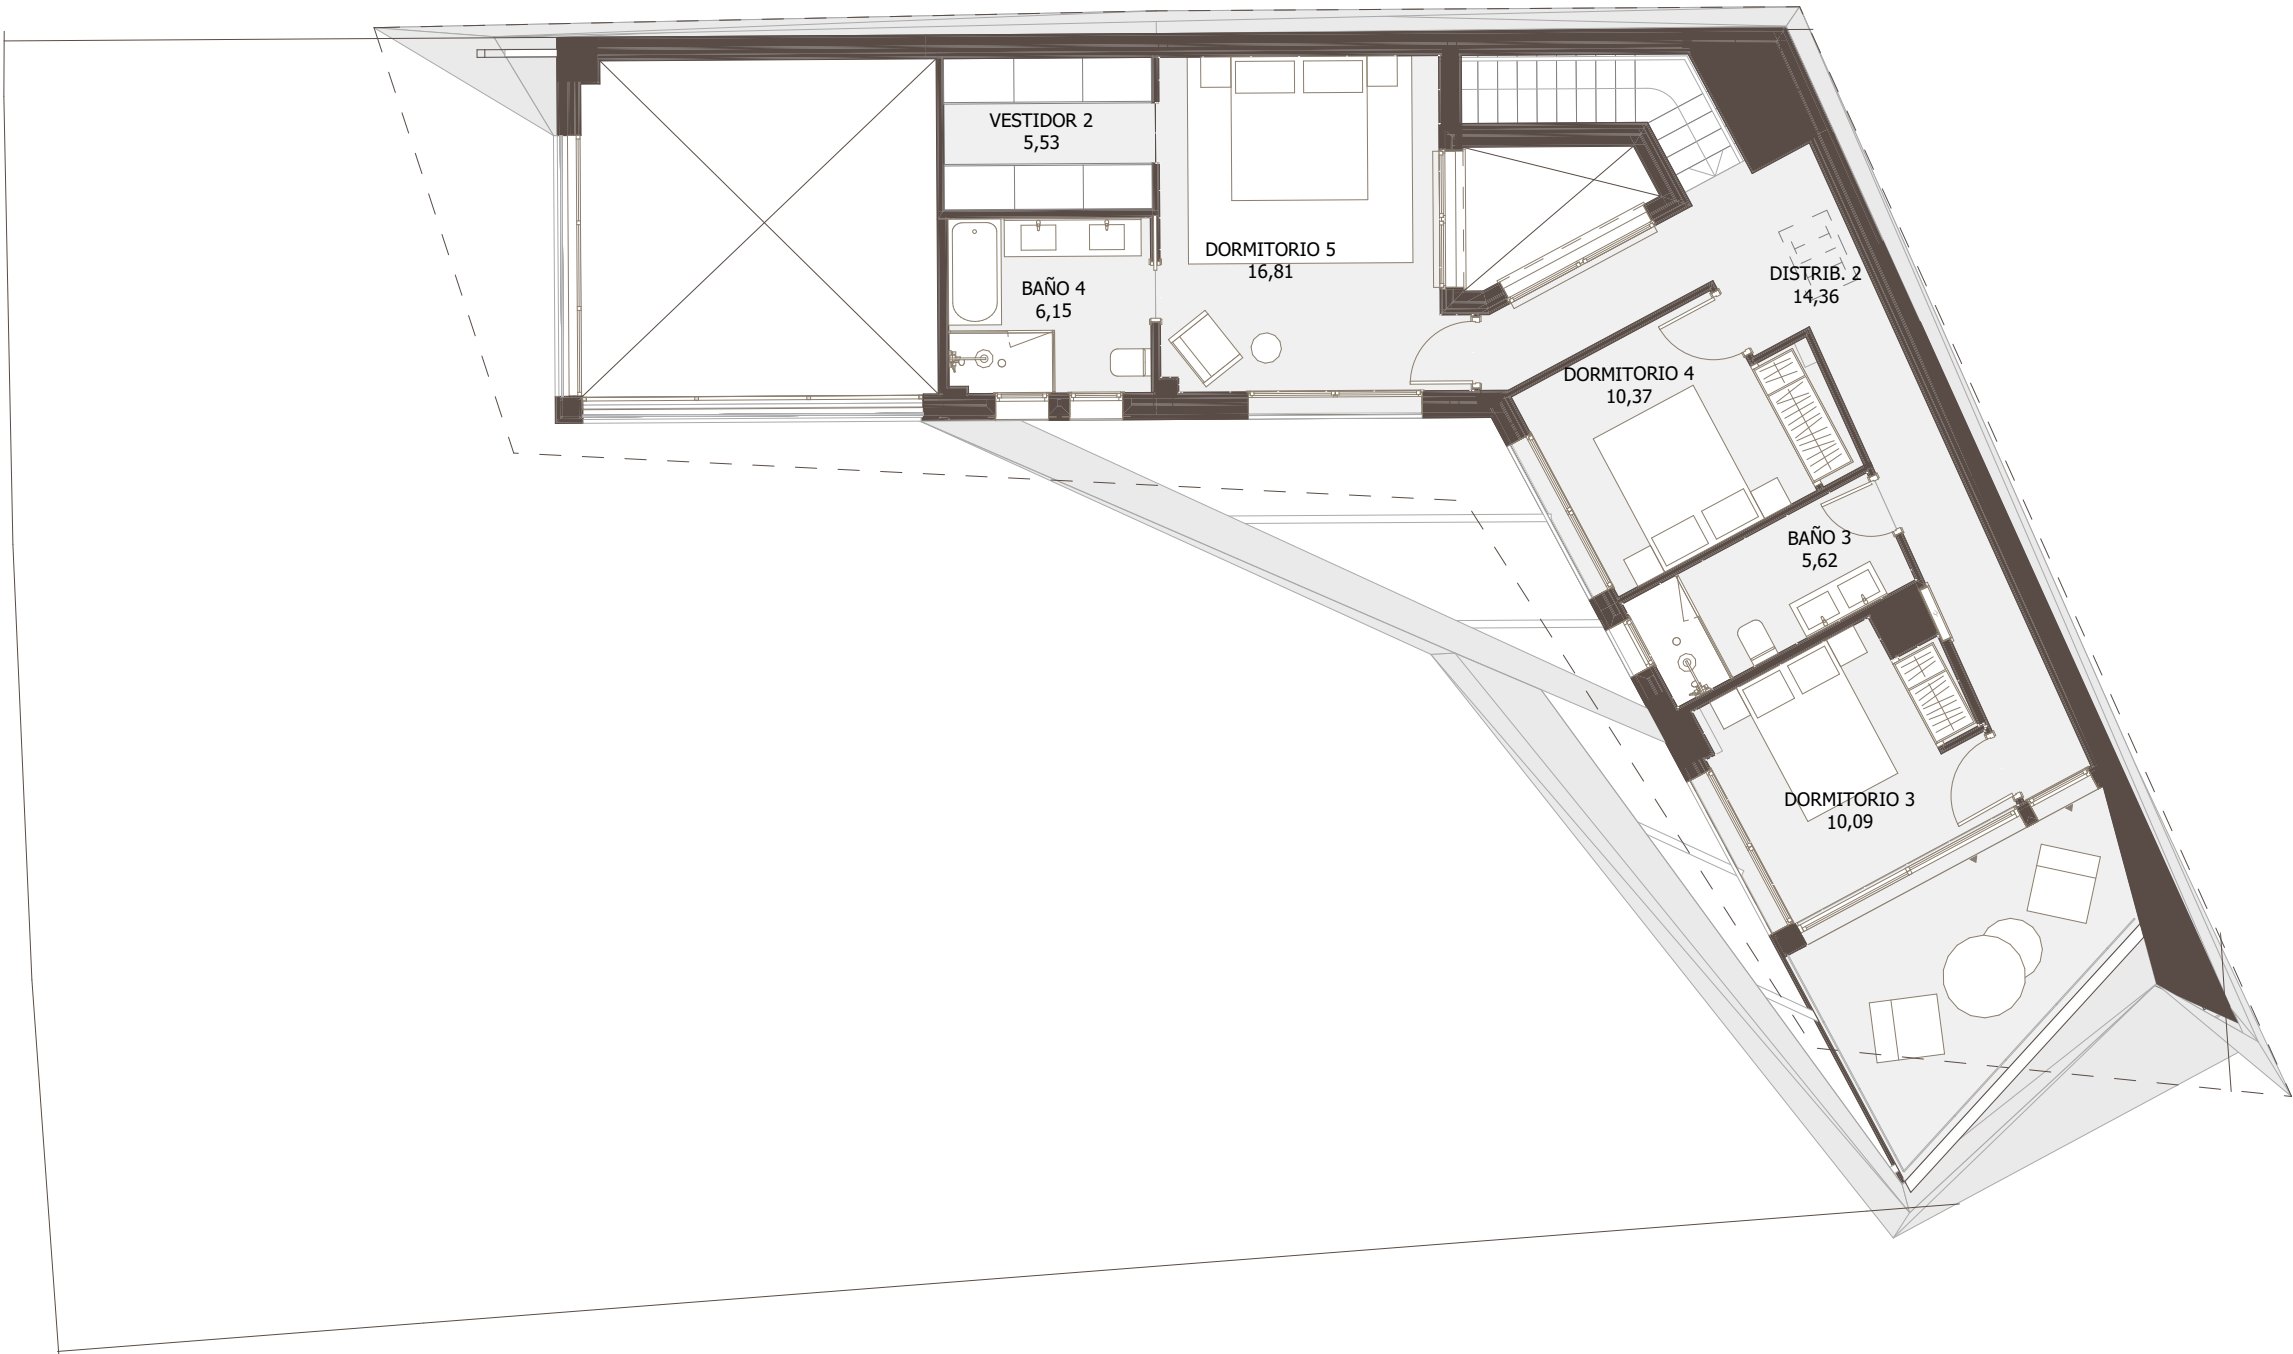

P-7-Planta Primera		
P00	ASEO 1	1,83
	BAÑO 1	3,65
	BAÑO 2	3,51
	DISTRIB. 1	19,98
	DORMITORIO 1	13,15
	DORMITORIO 2	8,96
	ESCALERA	4,10
	ROPERO	1,05
	SALÓN-COCINA	44,45
	VESTIDOR 1	2,05
P01	BAÑO 3	5,62
	BAÑO 4	6,15
	DISTRIB. 2	14,36
	DORMITORIO 3	10,09
	DORMITORIO 4	10,37
	DORMITORIO 5	16,81
	VESTIDOR 2	5,53
S01	BAÑO 5	3,21
	BODEGA	14,41
	C. LAVADO	6,44
	CUARTO TÉCNICO	8,43
	DISTRIB. 5	10,64
	DISTRIB. 6	5,97
	ESCALERA	4,18
	GARAJE	67,78
	TRASTERO	6,16
	SUPERFICIE ÚTIL INTERIOR	298,88 m ²
SUPERFICIE CONSTRUIDA INTERIOR		368,54
TERRAZA CUBIERTA		9,65
TERRAZA DESCUBIERTA		114,15
JARDÍN		161,24
PISCINA		21,42
TOTAL CONSTRUIDA EXTERIOR		306,46
SUP. CONSTRUIDA INTERIOR + ZZCC		422,99

*La superficie construida + ZZCC incluye la superficie construida interior de la vivienda y garaje + la parte proporcional de ZZCC vinculadas a la vivienda y al garaje

PARCELA 7 (5D)
PLANTA BAJA 1:100

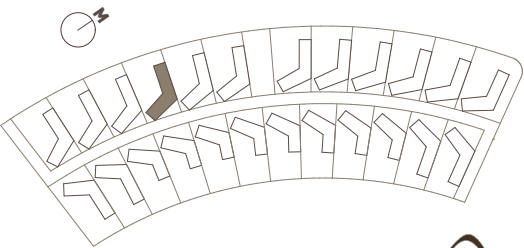

*Este plano recoge la informaicón del Proyecto Básico, pudiendo sufrir variaciones por cuestiones de desarrollo de proyecto, replanteo, ejecución física de la obra, disposiciones normativas sobrevenidas durante la ejecución de la obra o por decisiones de la propiedad que afecten al conjunto de la obra.