



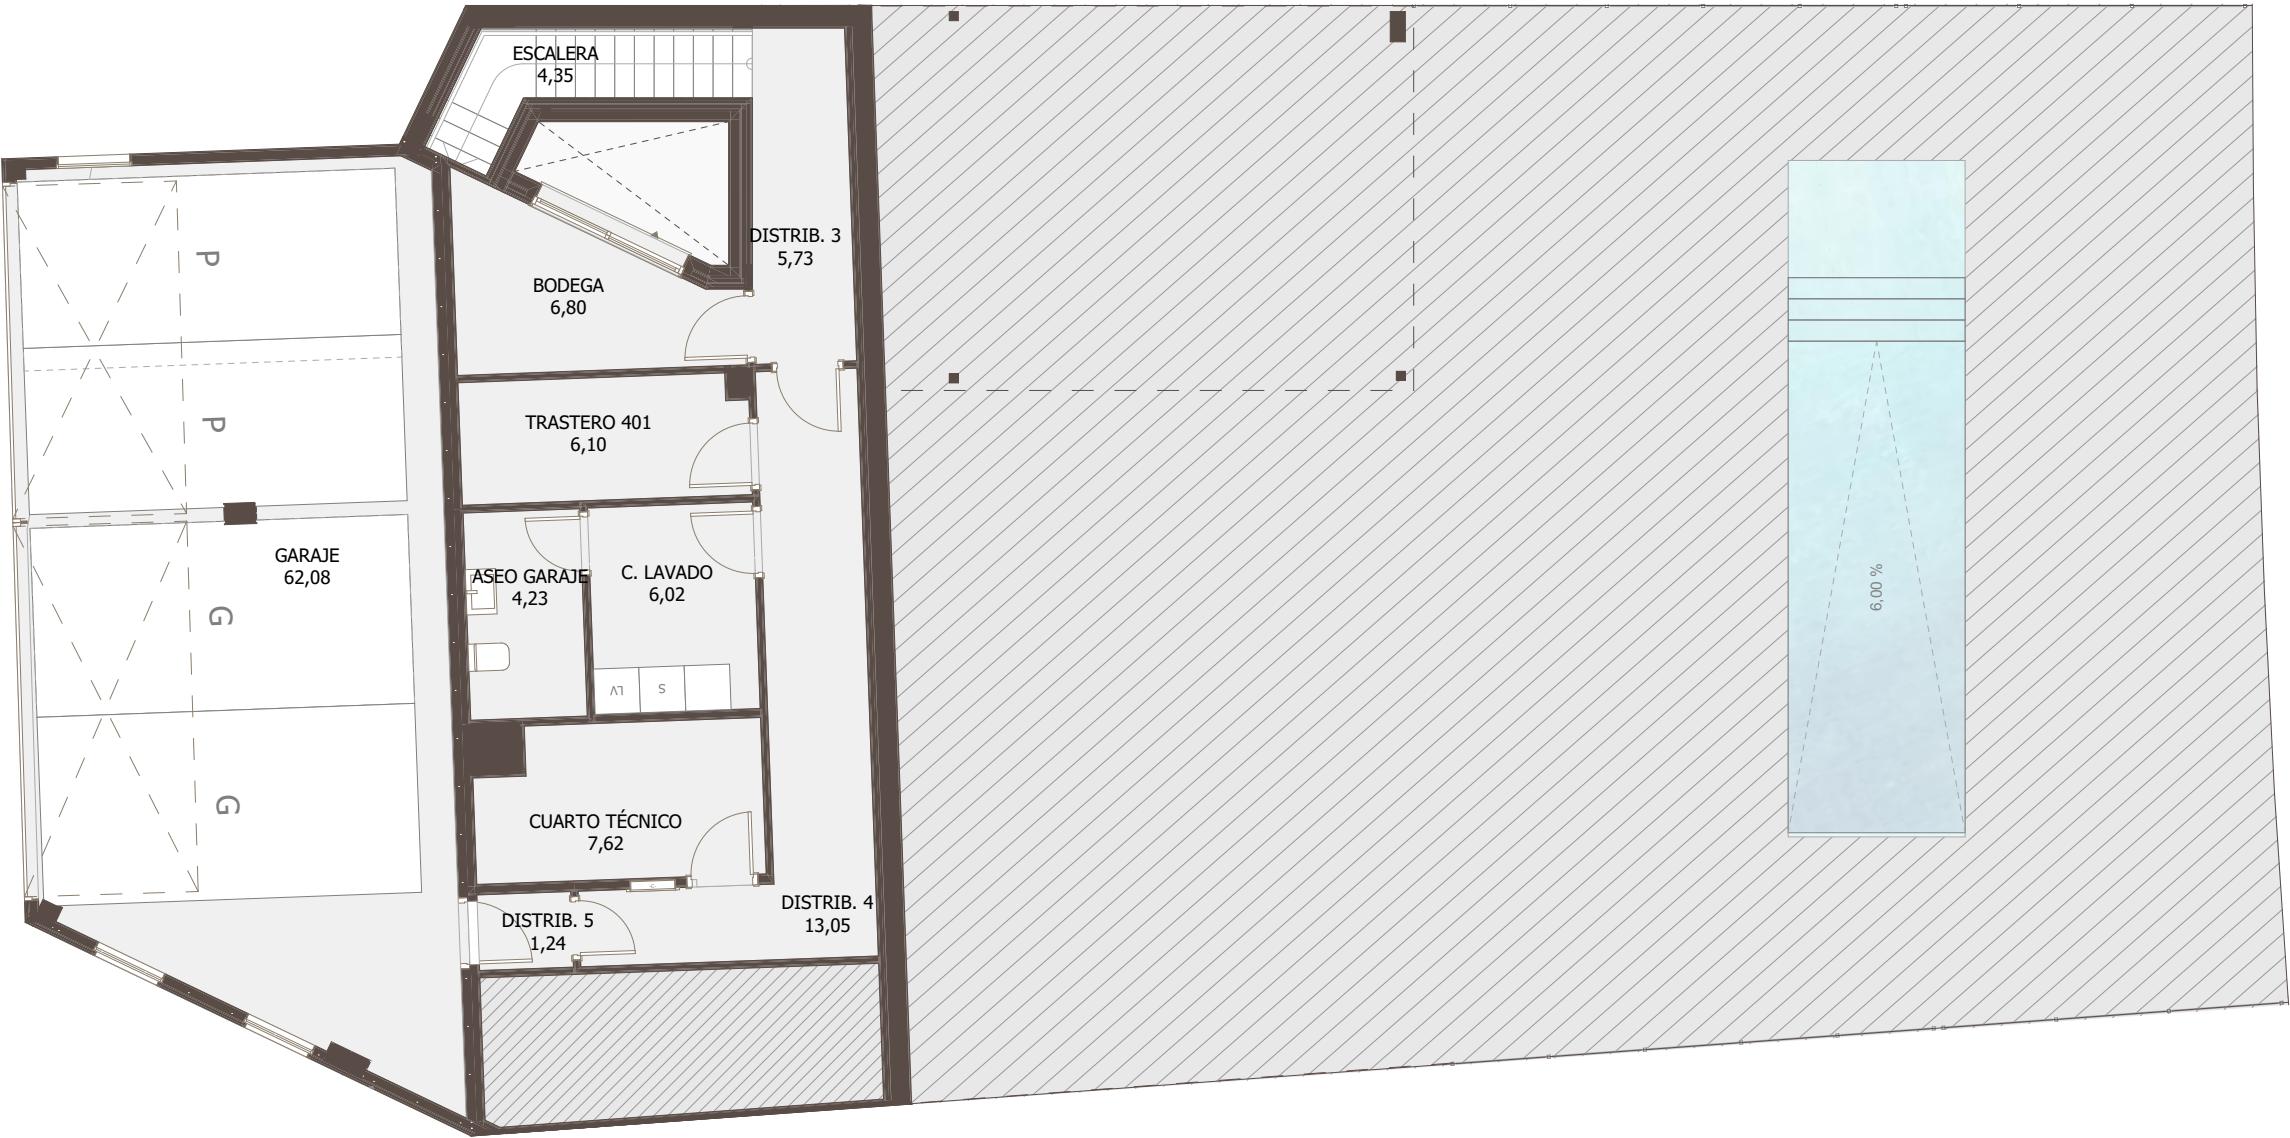


P-10-Planta Sótano	
P00	
ASEO 1	1,85
BAÑO 1	5,01
DISTRIB. 1	14,44
DORMITORIO 1	13,35
DORMITORIO 2	8,86
ESCALERA	4,17
ROPERO	0,78
SALÓN-COCINA	37,74
P01	
BAÑO 2	3,44
BAÑO 3	3,25
DISTRIB. 2	4,83
DORMITORIO 3	15,69
DORMITORIO 4	12,22
S01	
ASEO GARAJE	4,23
BODEGA	6,80
C. LAVADO	6,02
CUARTO TÉCNICO	7,62
DISTRIB. 3	5,73
DISTRIB. 4	13,05
DISTRIB. 5	1,24
ESCALERA	4,35
GARAJE	62,08
TRASTERO	6,10
SUPERFICIE ÚTIL INTERIOR	242,85 m ²
SUPERFICIE CONSTRUIDA INTERIOR	298,36
TERRAZA CUBIERTA	6,39
TERRAZA DESCUBIERTA	123,20
JARDÍN	136,47
PISCINA	20,80
TOTAL CONSTRUIDA EXTERIOR	286,86
SUP. CONSTRUIDA INTERIOR + ZZCC	350,27

*La superficie construida + ZZCC incluye la superficie construida interior de la vivienda y garaje + la parte proporcional de ZZCC vinculadas a la vivienda y al garaje

PARCELA 10 (4D)
PLANTA SÓTANO 1:100

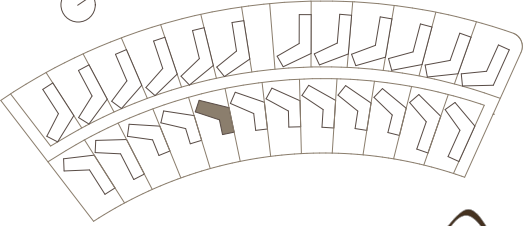


*Este plano recoge la informaicón del Proyecto Básico, pudiendo sufrir variaciones por cuestiones de desarrollo de proyecto, replanteo, ejecución física de la obra, disposiciones normativas sobrevenidas durante la ejecución de la obra o por decisiones de la propiedad que afecten al conjunto de la obra.

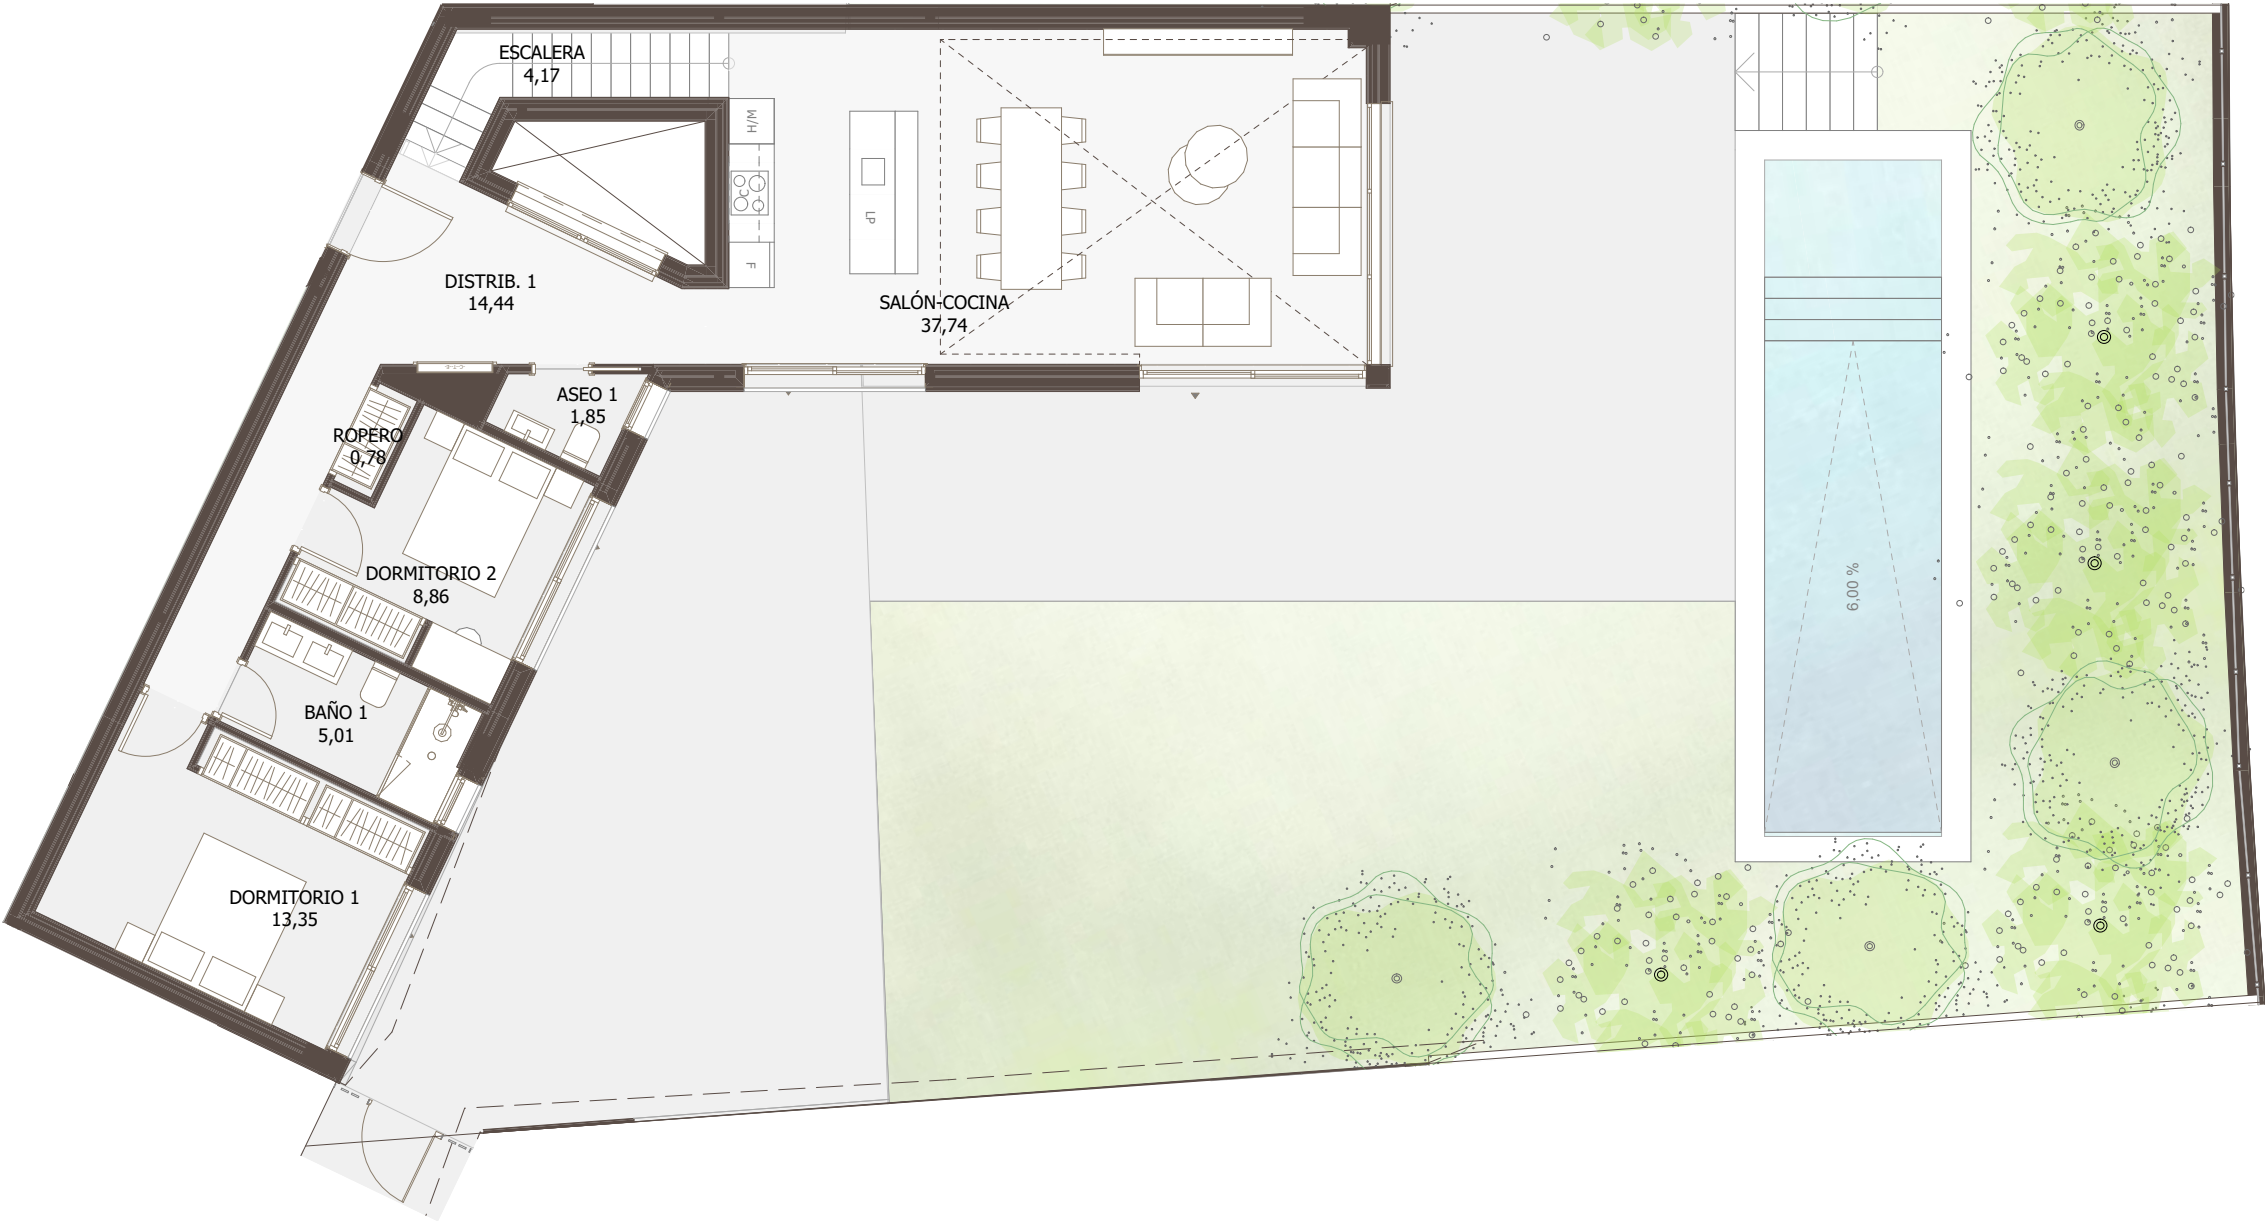


P-10-Planta Baja		
P00	ASEO 1	1,85
	BAÑO 1	5,01
	DISTRIB. 1	14,44
	DORMITORIO 1	13,35
	DORMITORIO 2	8,86
	ESCALERA	4,17
	ROPERO	0,78
P01	SALÓN-COCINA	37,74
	BAÑO 2	3,44
	BAÑO 3	3,25
	DISTRIB. 2	4,83
	DORMITORIO 3	15,69
S01	DORMITORIO 4	12,22
	ASEO GARAJE	4,23
	BODEGA	6,80
	C. LAVADO	6,02
	CUARTO TÉCNICO	7,62
	DISTRIB. 3	5,73
	DISTRIB. 4	13,05
	DISTRIB. 5	1,24
	ESCALERA	4,35
	GARAJE	62,08
	TRASTERO	6,10
	SUPERFICIE ÚTIL INTERIOR	242,85 m²
	SUPERFICIE CONSTRUIDA INTERIOR	298,36
	TERRAZA CUBIERTA	6,39
	TERRAZA DESCUBIERTA	123,20
	JARDÍN	136,47
	PISCINA	20,80
	TOTAL CONSTRUIDA EXTERIOR	286,86
	SUP. CONSTRUIDA INTERIOR + ZZCC	350,27

*La superficie construida + ZZCC incluye la superficie construida interior de la vivienda y garaje + la parte proporcional de ZZCC vinculadas a la vivienda y al garaje

PARCELA 10 (4D)
PLANTA BAJA 1:100

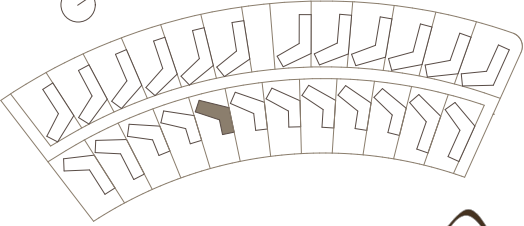


*Este plano recoge la informaiación del Proyecto Básico, pudiendo sufrir variaciones por cuestiones de desarrollo de proyecto, replanteo, ejecución física de la obra, disposiciones normativas sobrevenidas durante la ejecución de la obra o por decisiones de la propiedad que afecten al conjunto de la obra.

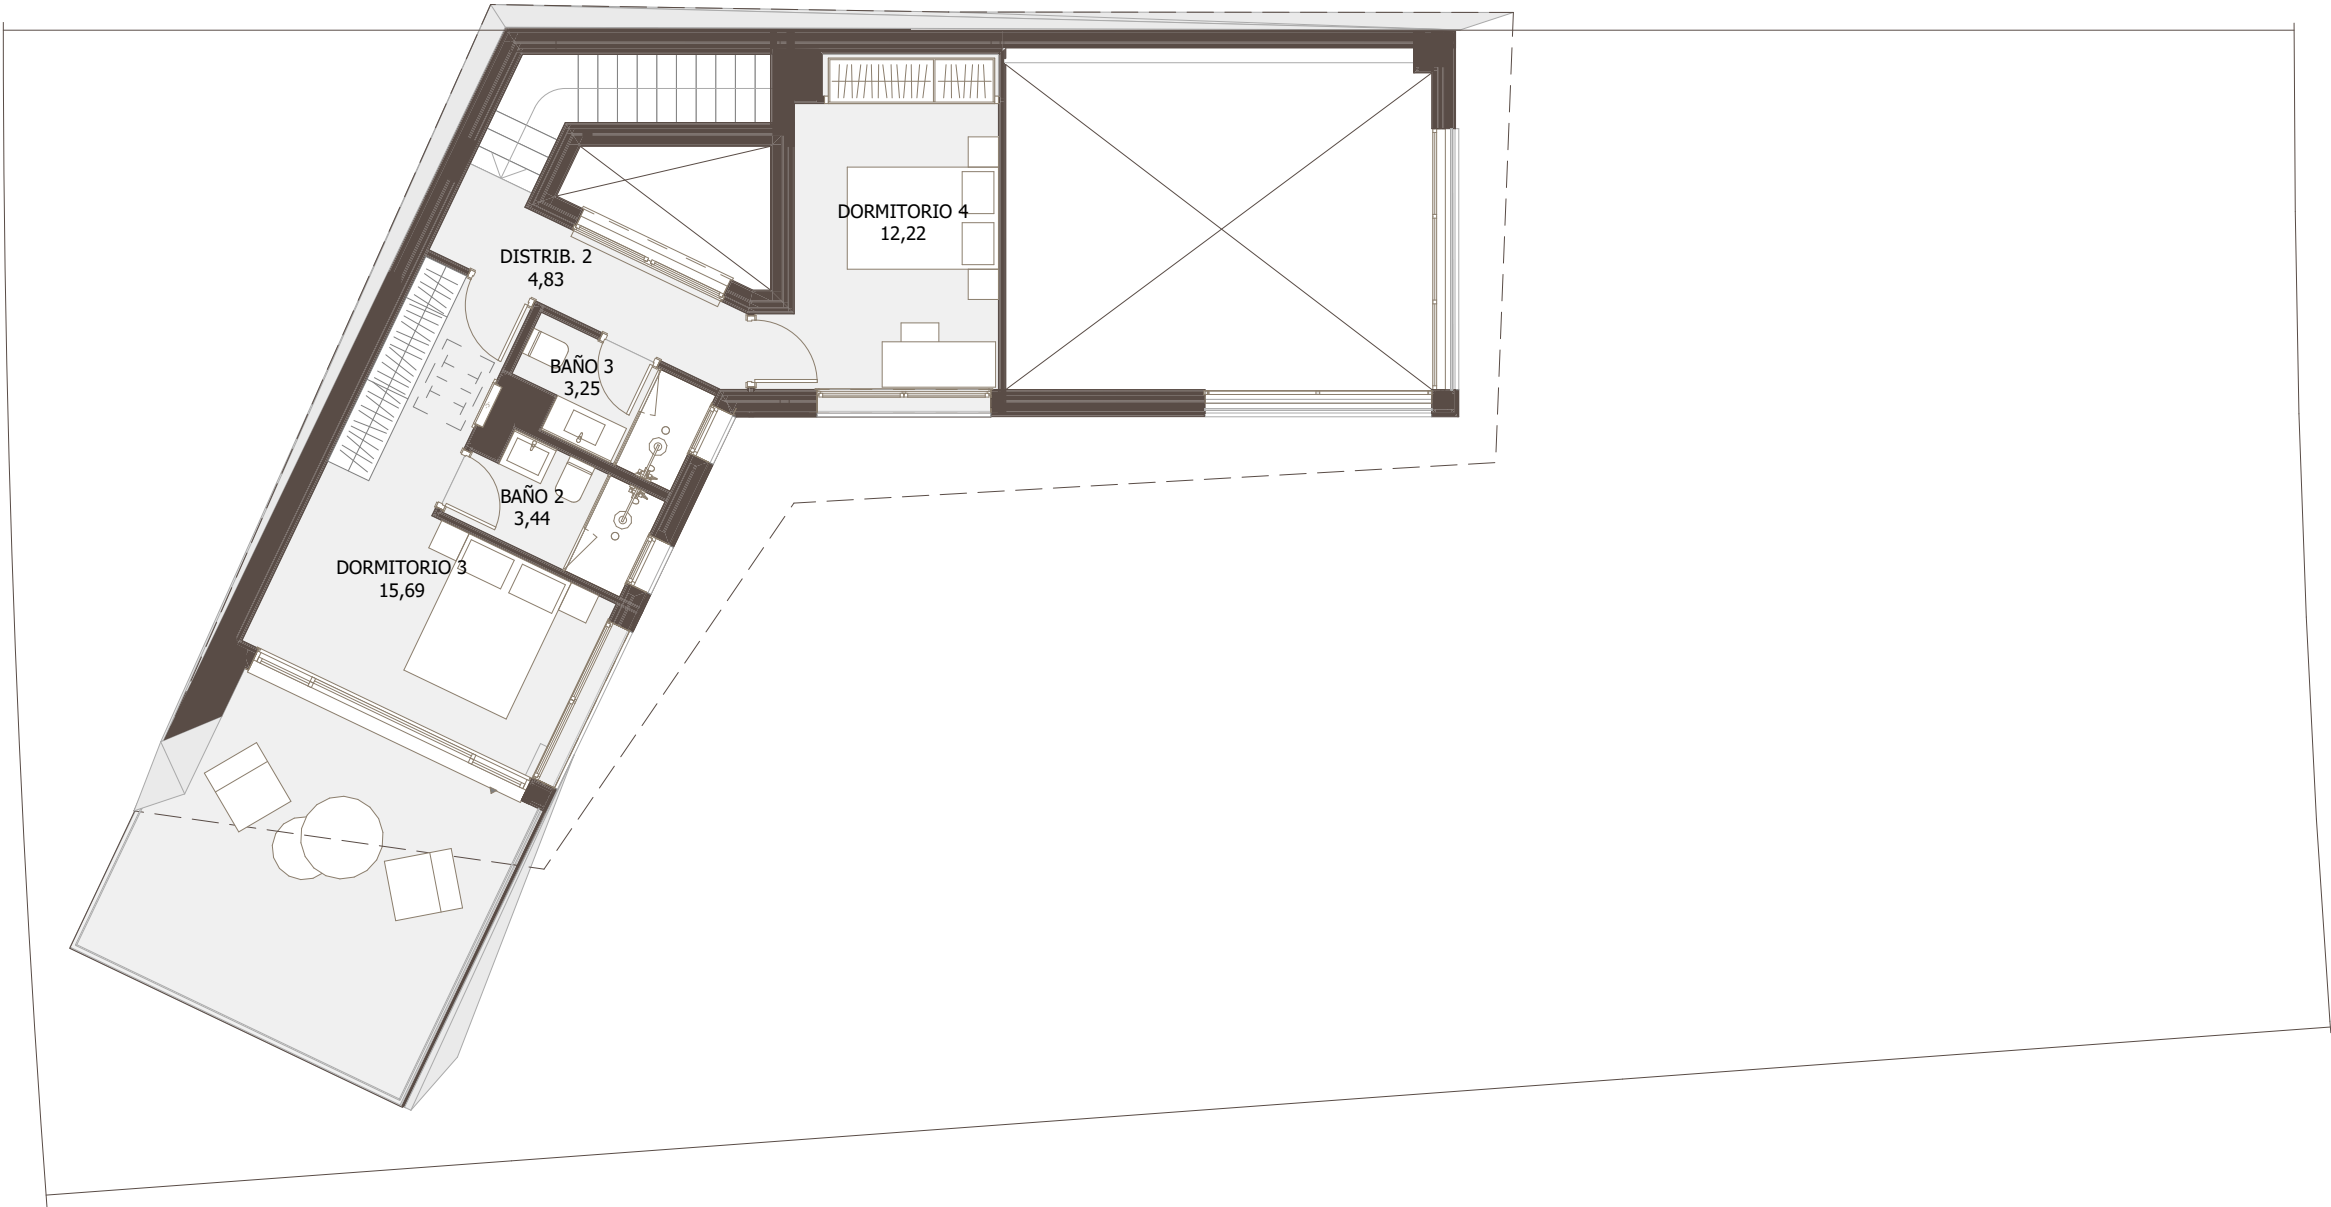

P-10-Planta Primera	
P00	
ASEO 1	1,85
BAÑO 1	5,01
DISTRIB. 1	14,44
DORMITORIO 1	13,35
DORMITORIO 2	8,86
ESCALERA	4,17
ROPERO	0,78
SALÓN-COCINA	37,74
P01	
BAÑO 2	3,44
BAÑO 3	3,25
DISTRIB. 2	4,83
DORMITORIO 3	15,69
DORMITORIO 4	12,22
S01	
ASEO GARAJE	4,23
BODEGA	6,80
C. LAVADO	6,02
CUARTO TÉCNICO	7,62
DISTRIB. 3	5,73
DISTRIB. 4	13,05
DISTRIB. 5	1,24
ESCALERA	4,35
GARAJE	62,08
TRASTERO	6,10
SUPERFICIE ÚTIL INTERIOR	242,85 m ²
SUPERFICIE CONSTRUIDA INTERIOR	298,36
TERRAZA CUBIERTA	6,39
TERRAZA DESCUBIERTA	123,20
JARDÍN	136,47
PISCINA	20,80
TOTAL CONSTRUIDA EXTERIOR	286,86
SUP. CONSTRUIDA INTERIOR + ZZCC	350,27

*La superficie construida + ZZCC incluye la superficie construida interior de la vivienda y garaje + la parte proporcional de ZZCC vinculadas a la vivienda y al garaje

PARCELA 10 (4D)
PLANTA PRIMERA 1:100

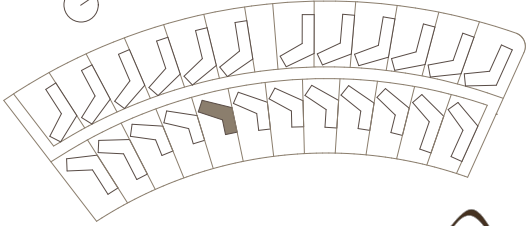

*Este plano recoge la informaicón del Proyecto Básico, pudiendo sufrir variaciones por cuestiones de desarrollo de proyecto, replanteo, ejecución física de la obra, disposiciones normativas sobrevenidas durante la ejecución de la obra o por decisiones de la propiedad que afecten al conjunto de la obra.