




PARCELA TIPO B (4D)
PLANTA SOTANO
1:75


PB	Estancia	Sup. Útil
EXTERIOR	JARDÍN	4,07
		4,07 m ²
INTERIOR	BODEGA 1	25,41
	CUARTO TÉCNICO 1	8,15
	CUARTO TÉCNICO 2	5,29
	CUARTO TÉCNICO 3	2,14
	DISTRIB. 3	4,63
	DISTRIB. 4	12,58
	ESCALERA	4,25
	GARAJE	61,01
	TRASTERO	4,78
		128,24 m ²
		132,31 m ²

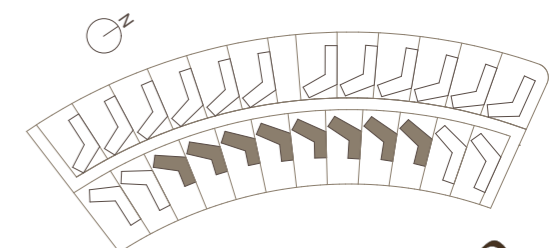

*Este plano recoge la información del Proyecto Básico, pudiendo sufrir variaciones por cuestiones de desarrollo de proyecto, replanteo, ejecución física de la obra, disposiciones normativas sobrevenidas durante la ejecución de la obra o por decisiones de la propiedad que afecten al conjunto de la obra.



PB	Estancia	Sup. Útil
EXTERIOR		
	JARDÍN	134,17
	TERRAZA DESCUB.	130,54
		264,71 m ²
INTERIOR		
	ASEO	1,69
	BAÑO 1	5,06
	DISTRIB. 1	15,54
	DORMITORIO 1	13,70
	DORMITORIO 2	9,16
	ESCALERA	4,17
	ROPERO	0,92
	SALÓN-COCINA	40,30
		90,54 m ²
		355,25 m ²

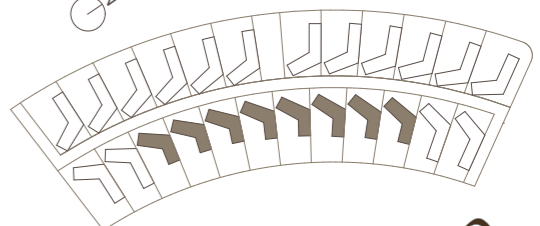


PARCELA TIPO B (4D)
PLANTA BAJA
1:75

*Este plano recoge la información del Proyecto Básico, pudiendo sufrir variaciones por cuestiones de desarrollo de proyecto, replanteo, ejecución física de la obra, disposiciones normativas sobrevenidas durante la ejecución de la obra o por decisiones de la propiedad que afecten al conjunto de la obra.




PARCELA TIPO B (4D)
 PLANTA PRIMERA - ALTERNATIVA
 1:75


PB	Estancia	Sup. Útil
EXTERIOR		
	JARDÍN	5,38
	TERRAZA DESCUB.	15,53
		20,91 m ²
INTERIOR		
	BAÑO 2	4,02
	BAÑO 3	3,76
	DISTRIB. 2	4,76
	DORMITORIO 3	15,77
	DORMITORIO 4	11,52
		39,83 m ²
		60,74 m ²

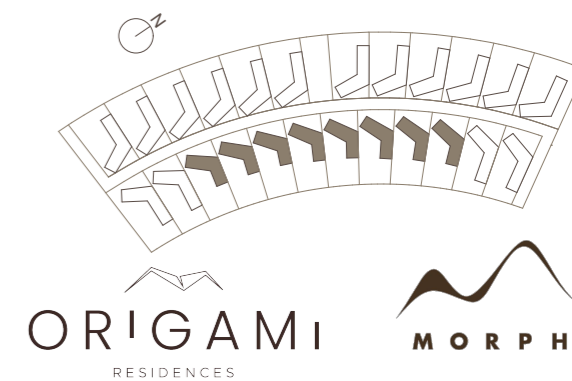

*Este plano recoge la información del Proyecto Básico, pudiendo sufrir variaciones por cuestiones de desarrollo de proyecto, replanteo, ejecución física de la obra, disposiciones normativas sobrevenidas durante la ejecución de la obra o por decisiones de la propiedad que afecten al conjunto de la obra.

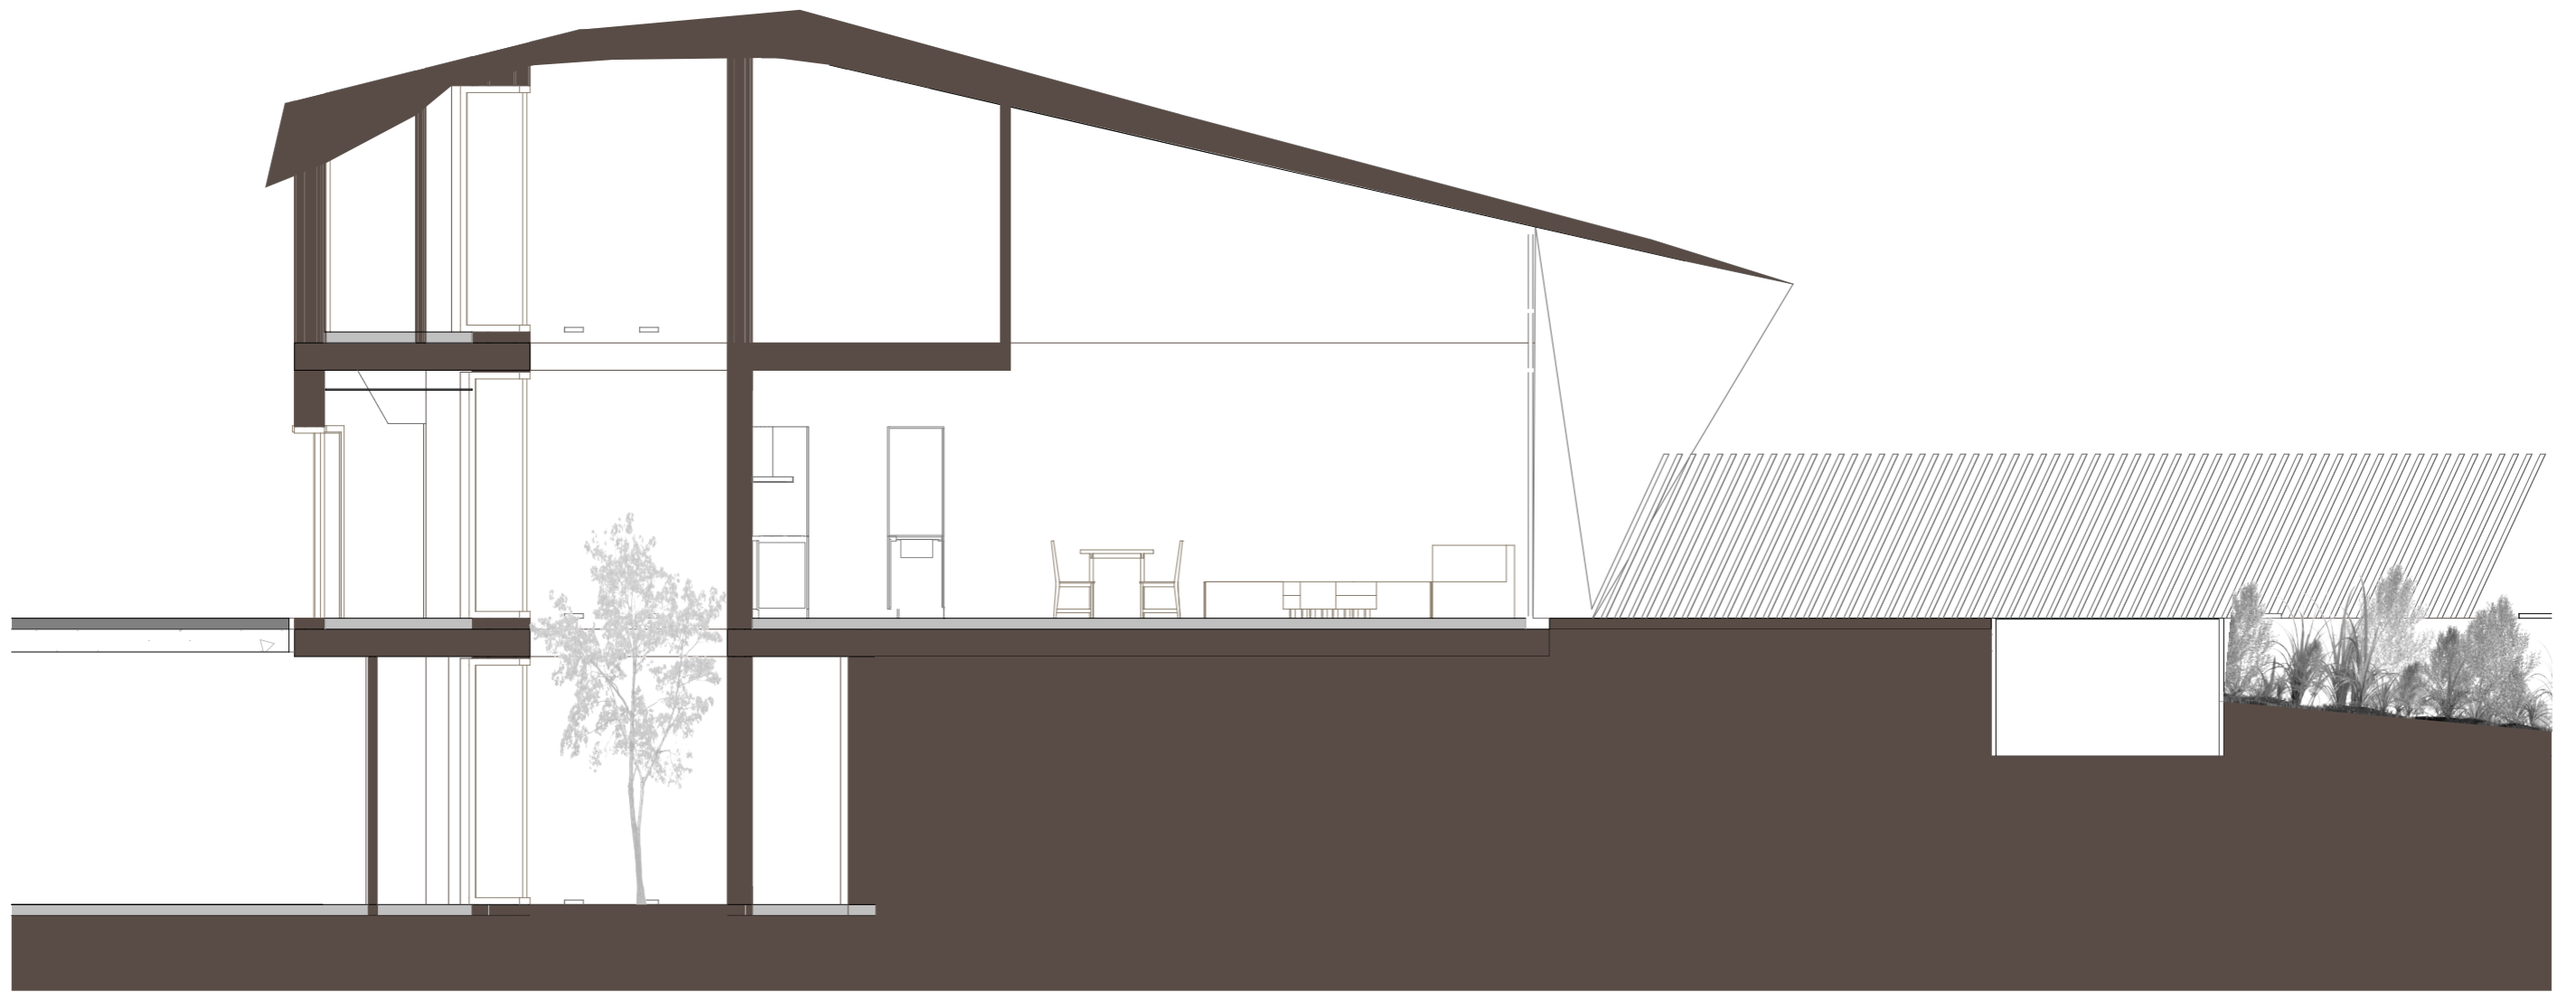

PARCELA TIPO B (4D)
SECCIÓN AA
1:75

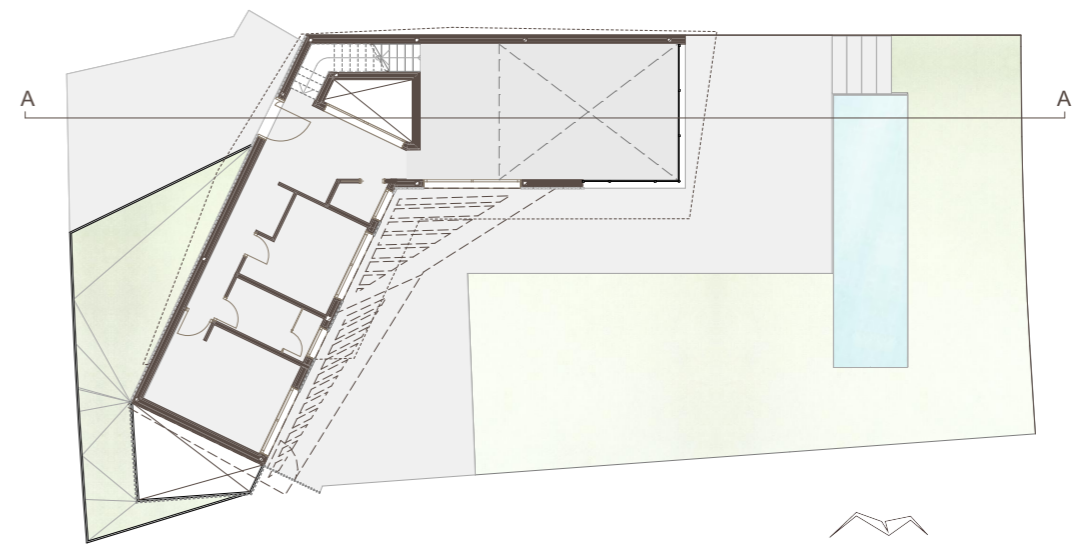

ORIGAMI
RESIDENCES

