





PARCELA 24 (5D)
PLANTA SOTANO
1:100

S01	Estancia	Sup. Útil
EXTERIOR		
	JARDÍN	4,24
		4,24 m ²
INTERIOR		
	BODEGA 1	25,17
	CUARTO TÉCNICO 1	8,15
	CUARTO TÉCNICO 2	7,17
	CUARTO TÉCNICO 3	2,49
	DISTRIB. 5	12,57
	DISTRIB. 6	4,64
	ESCALERA	4,11
	GARAJE	64,90
	HUECO	1,00
	TRASTERO	6,40
		136,60 m ²
		140,84 m ²

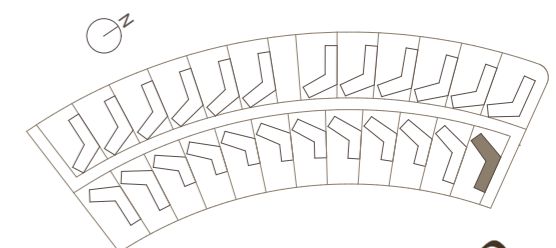


*Este plano recoge la información del Proyecto Básico, pudiendo sufrir variaciones por cuestiones de desarrollo de proyecto, replanteo, ejecución física de la obra, disposiciones normativas sobrevenidas durante la ejecución de la obra o por decisiones de la propiedad que afecten al conjunto de la obra.

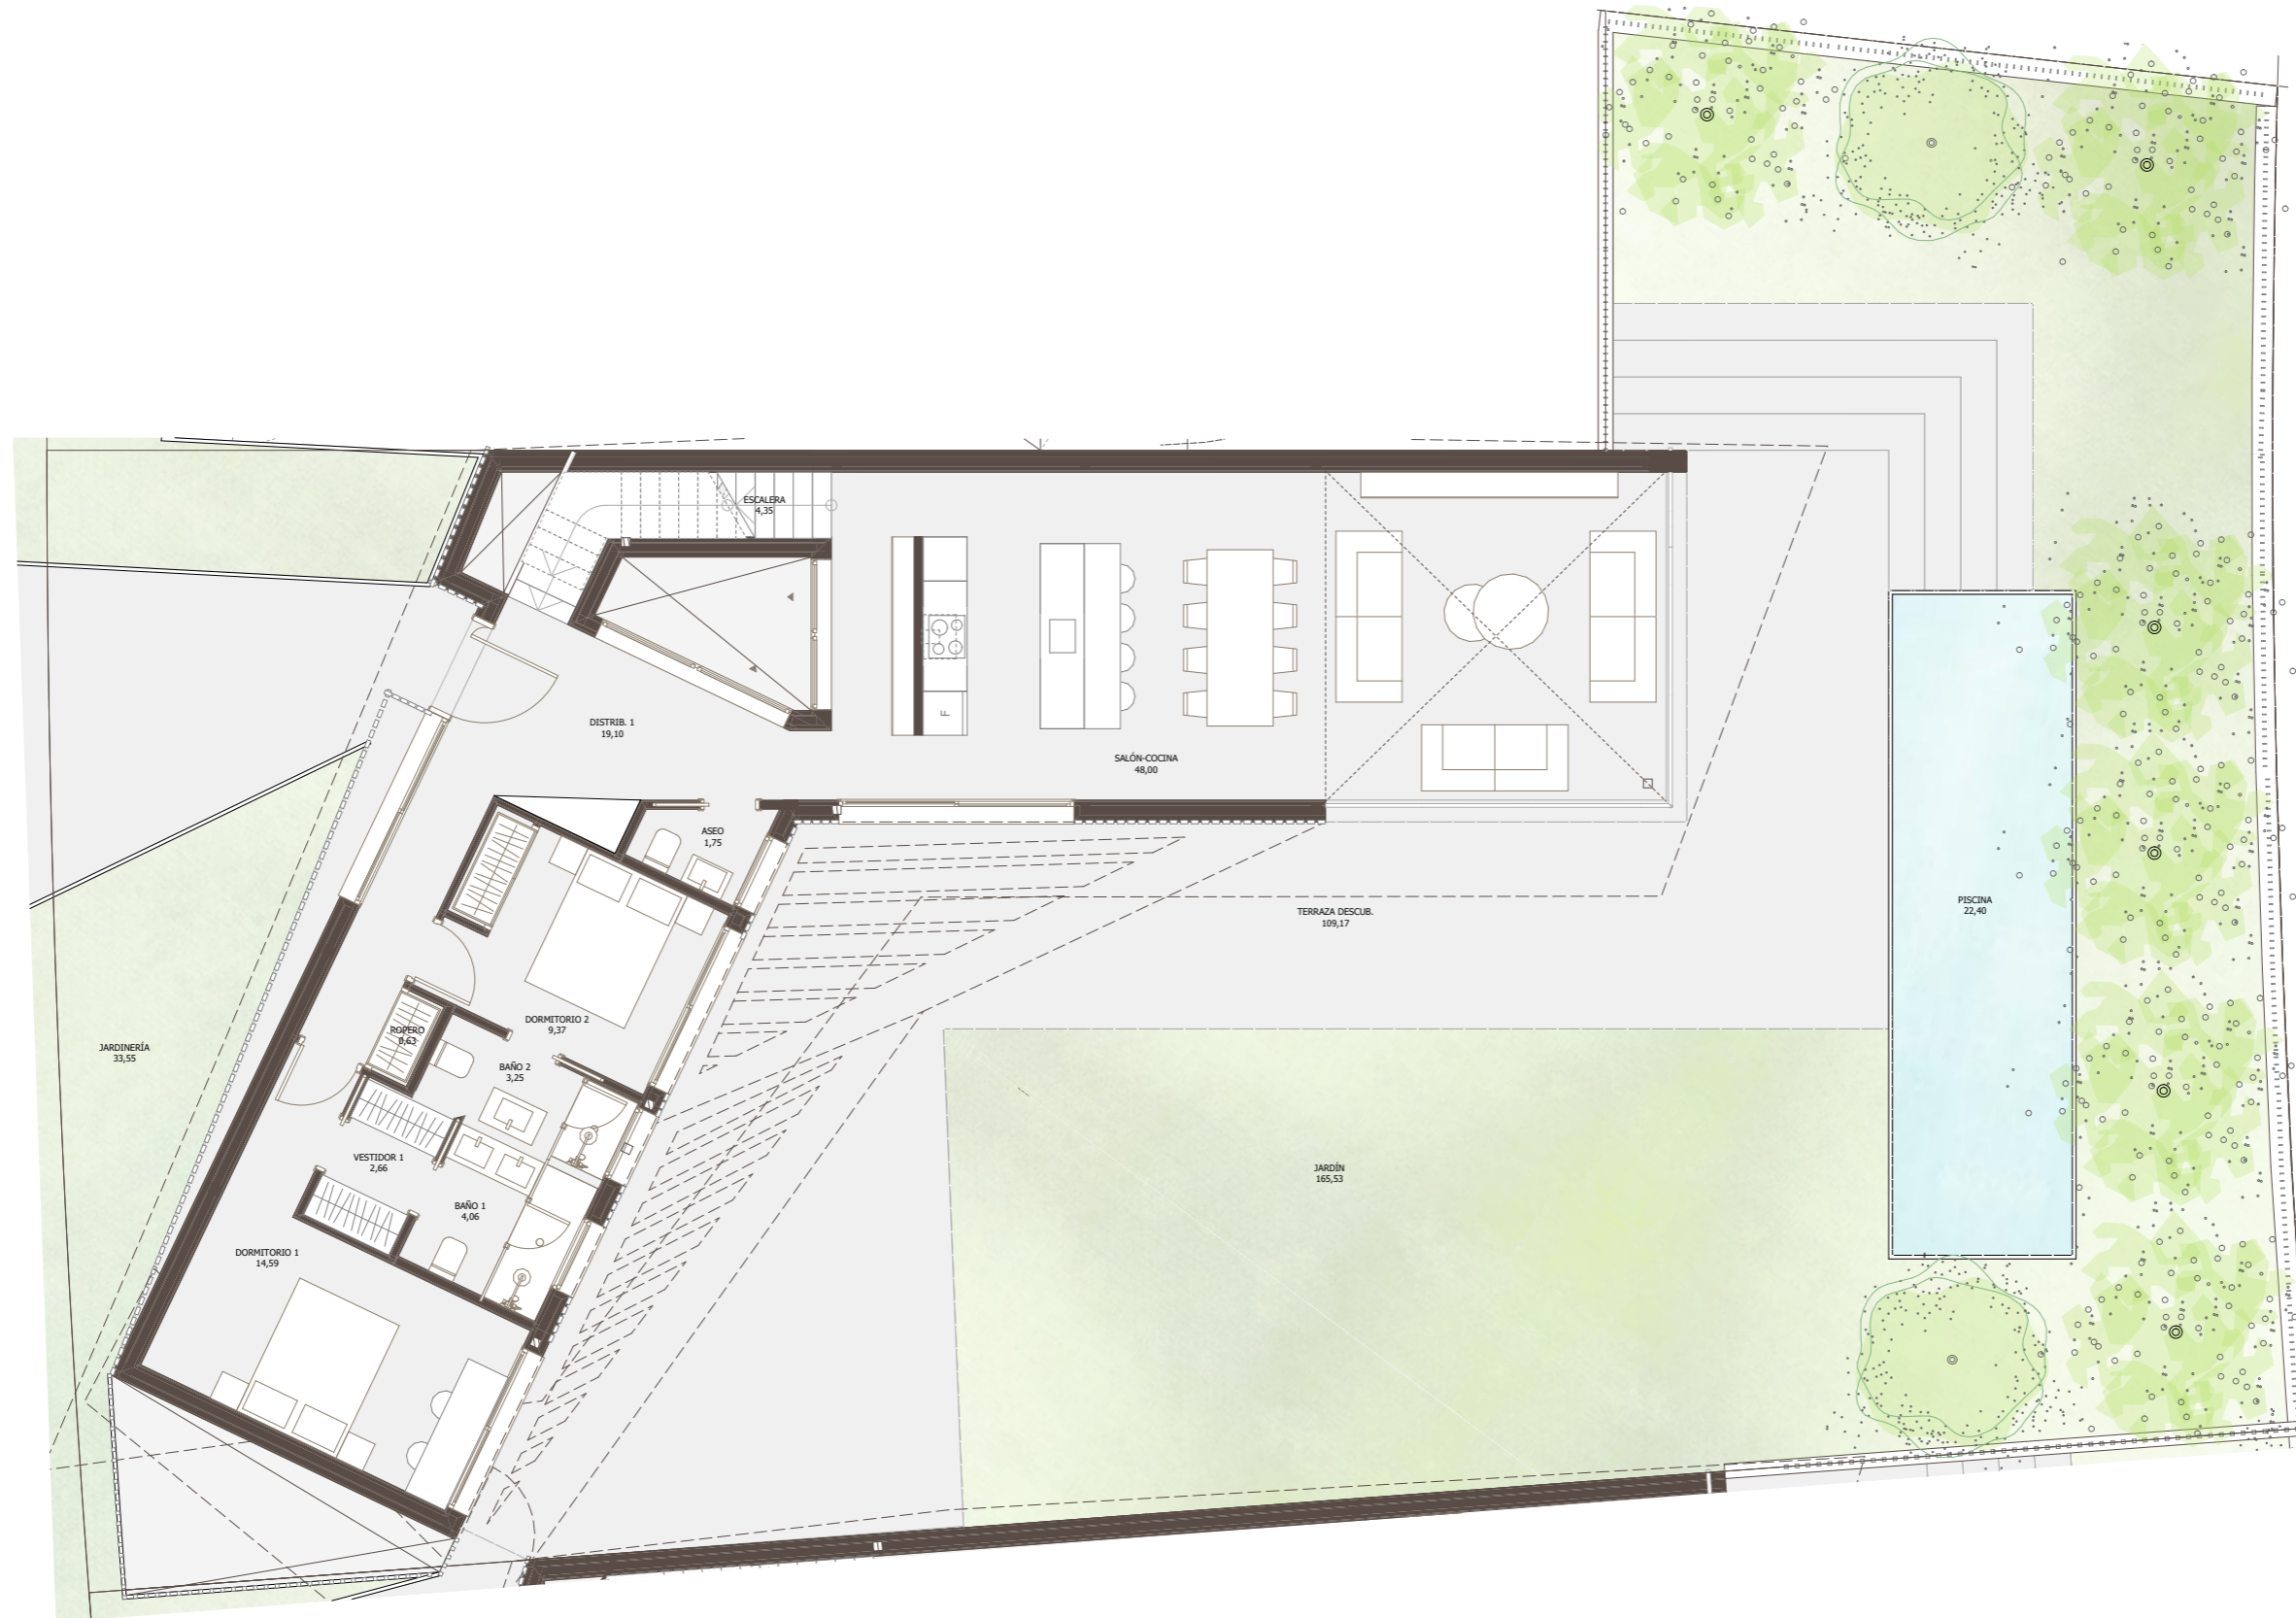


PARCELA 24 (5D)
PLANTA BAJA
1:100

	PB	Estancia	Sup. Útil	PB	Estancia	Sup. Útil
EXTERIOR		JARDÍN	165,53		ROPERO	0,63
		TERRAZA DESCUB.	131,57		SALÓN-COCINA	48,00
			297,10 m ²		VESTIDOR 1	2,66
INTERIOR		ASEO	1,75			107,76 m ²
		BAÑO 1	4,06			404,86 m ²
		BAÑO 2	3,25			
		DISTRIB. 1	19,10			
		DORMITORIO 1	14,59			
		DORMITORIO 2	9,37			
	ESCALERA	4,35				

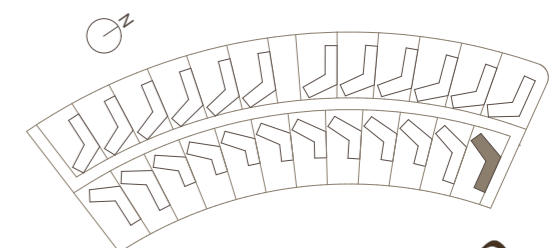


*Este plano recoge la información del Proyecto Básico, pudiendo sufrir variaciones por cuestiones de desarrollo de proyecto, replanteo, ejecución física de la obra, disposiciones normativas sobrevenidas durante la ejecución de la obra o por decisiones de la propiedad que afecten al conjunto de la obra.

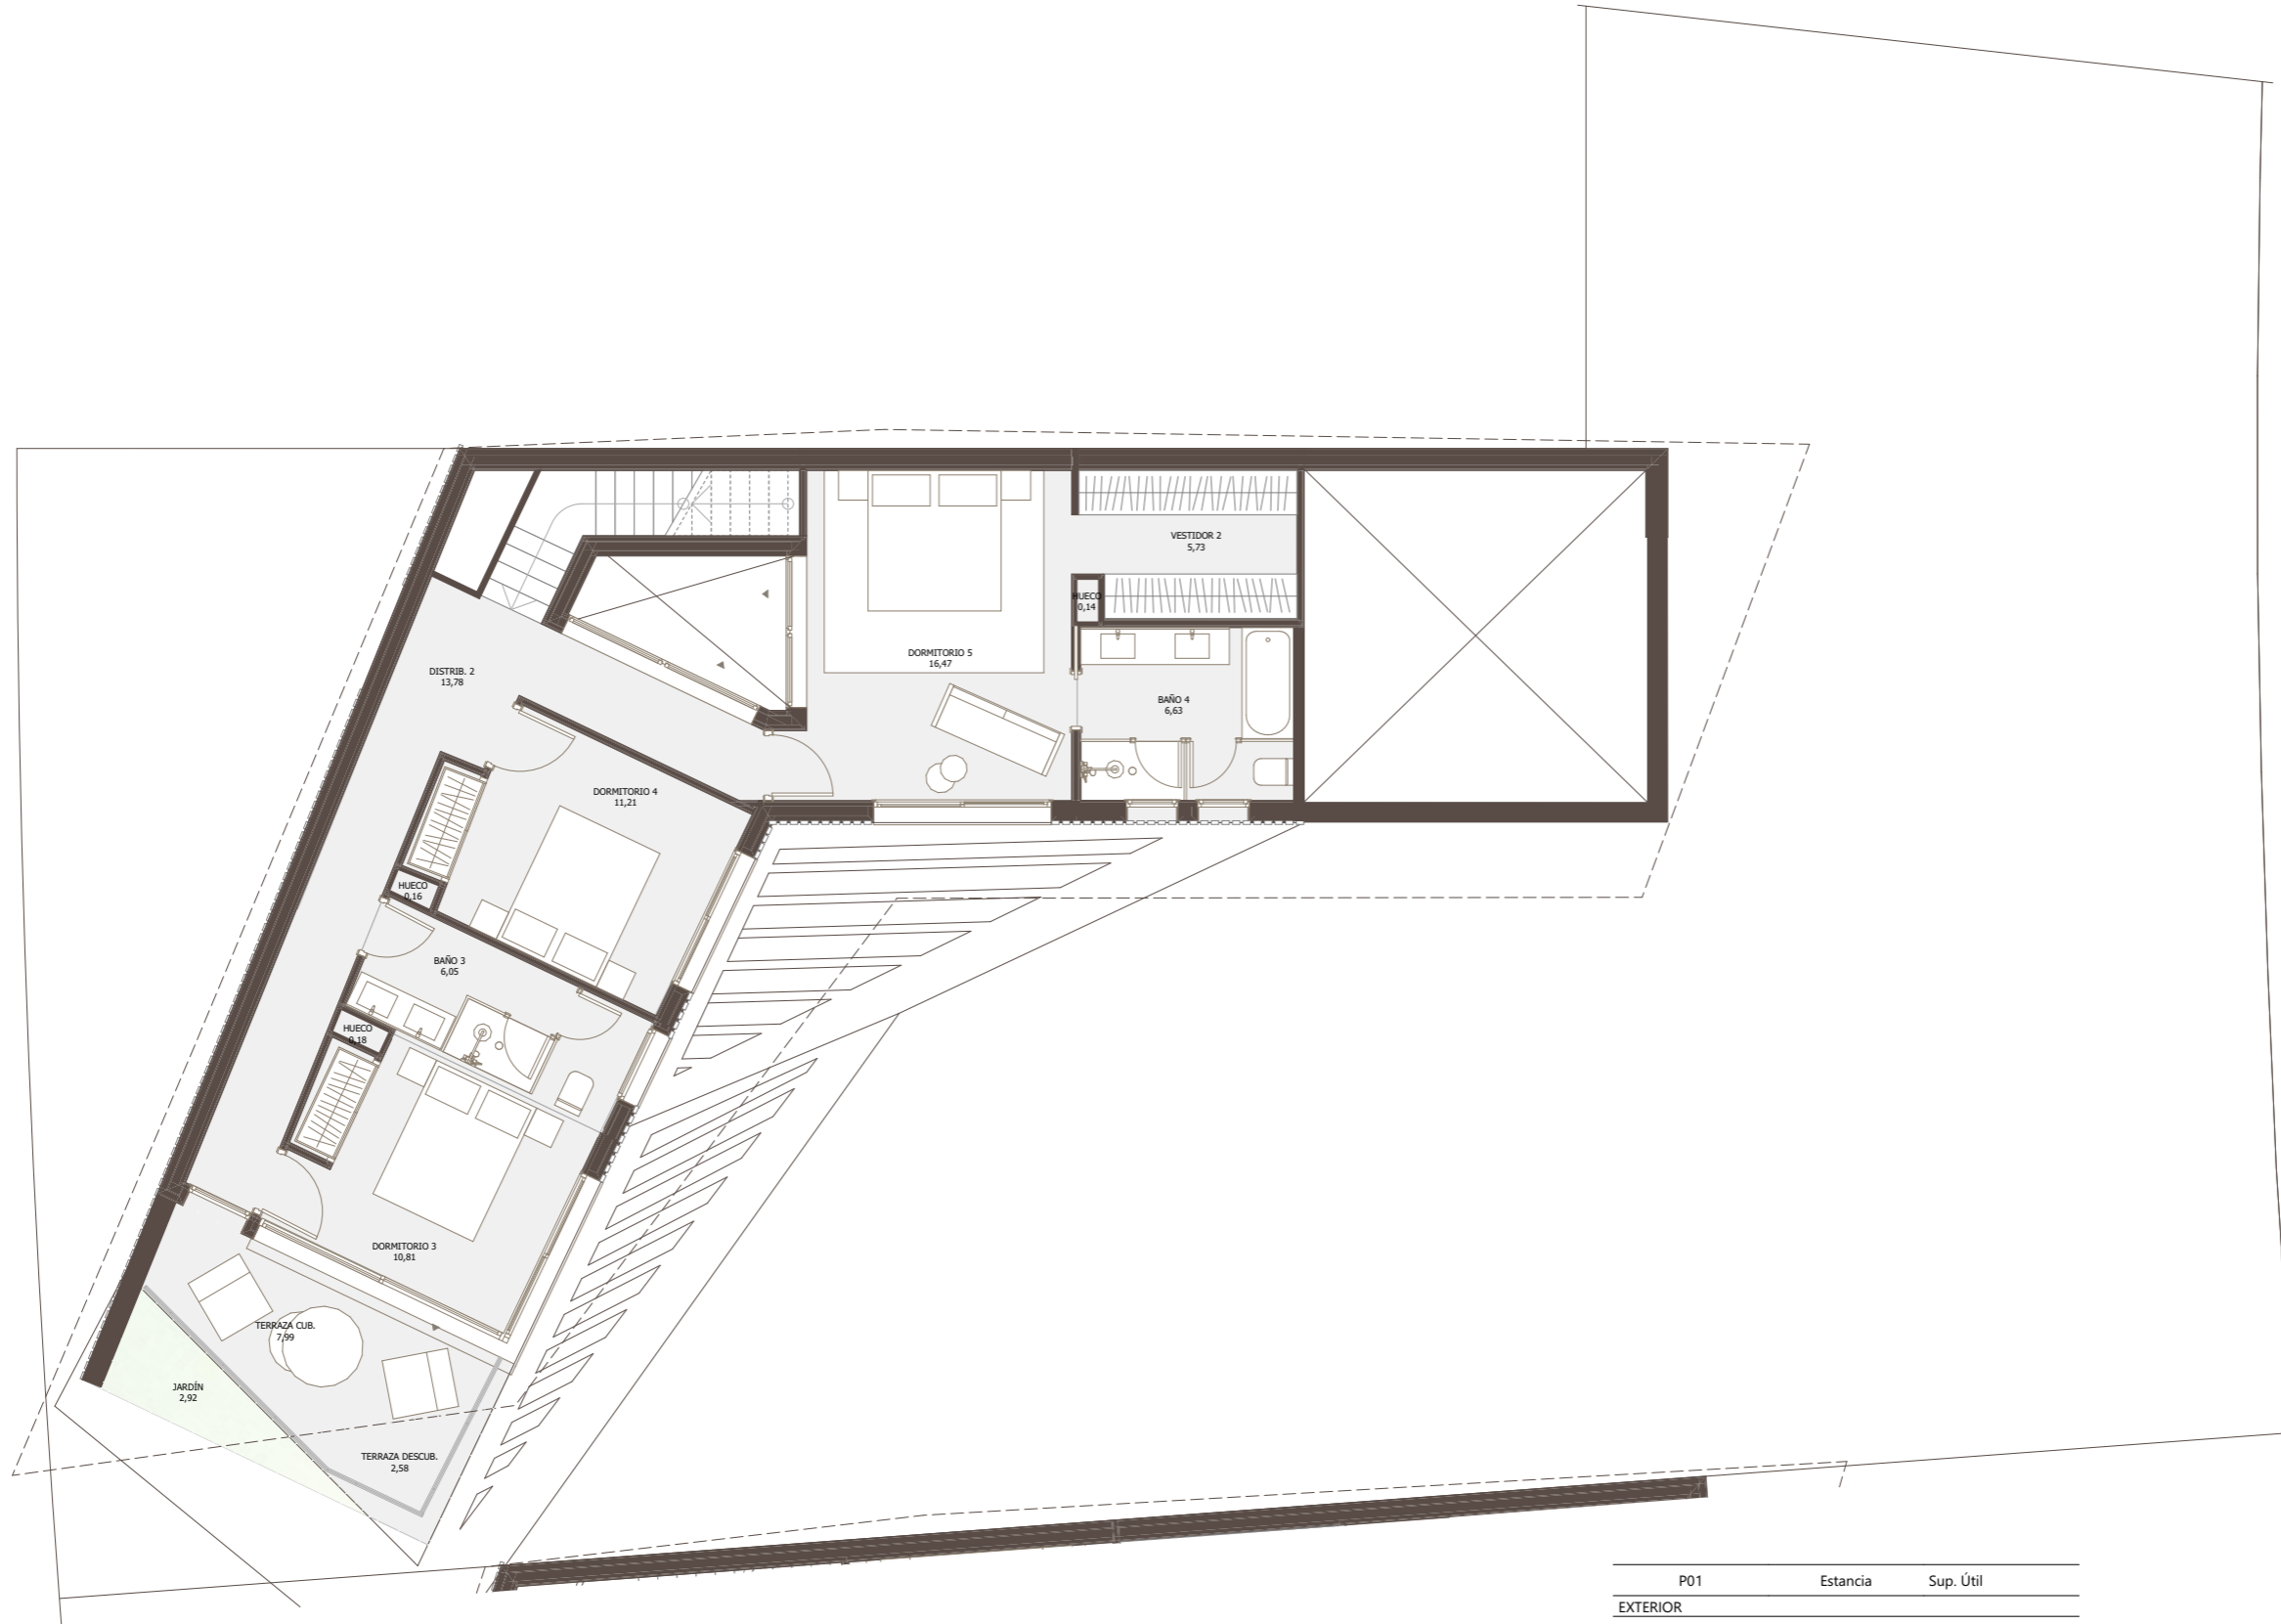


PARCELA 24 (5D)
 PLANTA PRIMERA
 1:100


P01	Estancia	Sup. Útil
EXTERIOR		
	JARDÍN	2,92
	TERRAZA CUB.	7,99
	TERRAZA DESCUB.	2,58
	13,49 m²	
INTERIOR		
	BAÑO 3	6,05
	BAÑO 4	6,63
	DISTRIB. 2	13,78
	DORMITORIO 3	10,81
	DORMITORIO 4	11,21
	DORMITORIO 5	16,47
	HUECO	0,48
	VESTIDOR 2	5,73
	71,16 m²	
	84,65 m²	

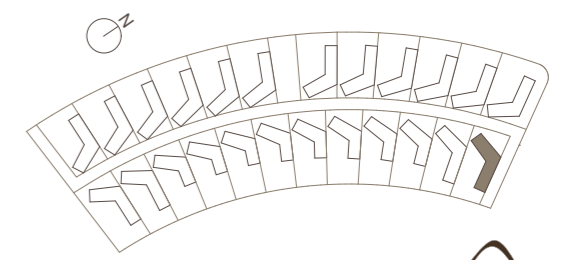

*Este plano recoge la información del Proyecto Básico, pudiendo sufrir variaciones por cuestiones de desarrollo de proyecto, replanteo, ejecución física de la obra, disposiciones normativas sobrevenidas durante la ejecución de la obra o por decisiones de la propiedad que afecten al conjunto de la obra.

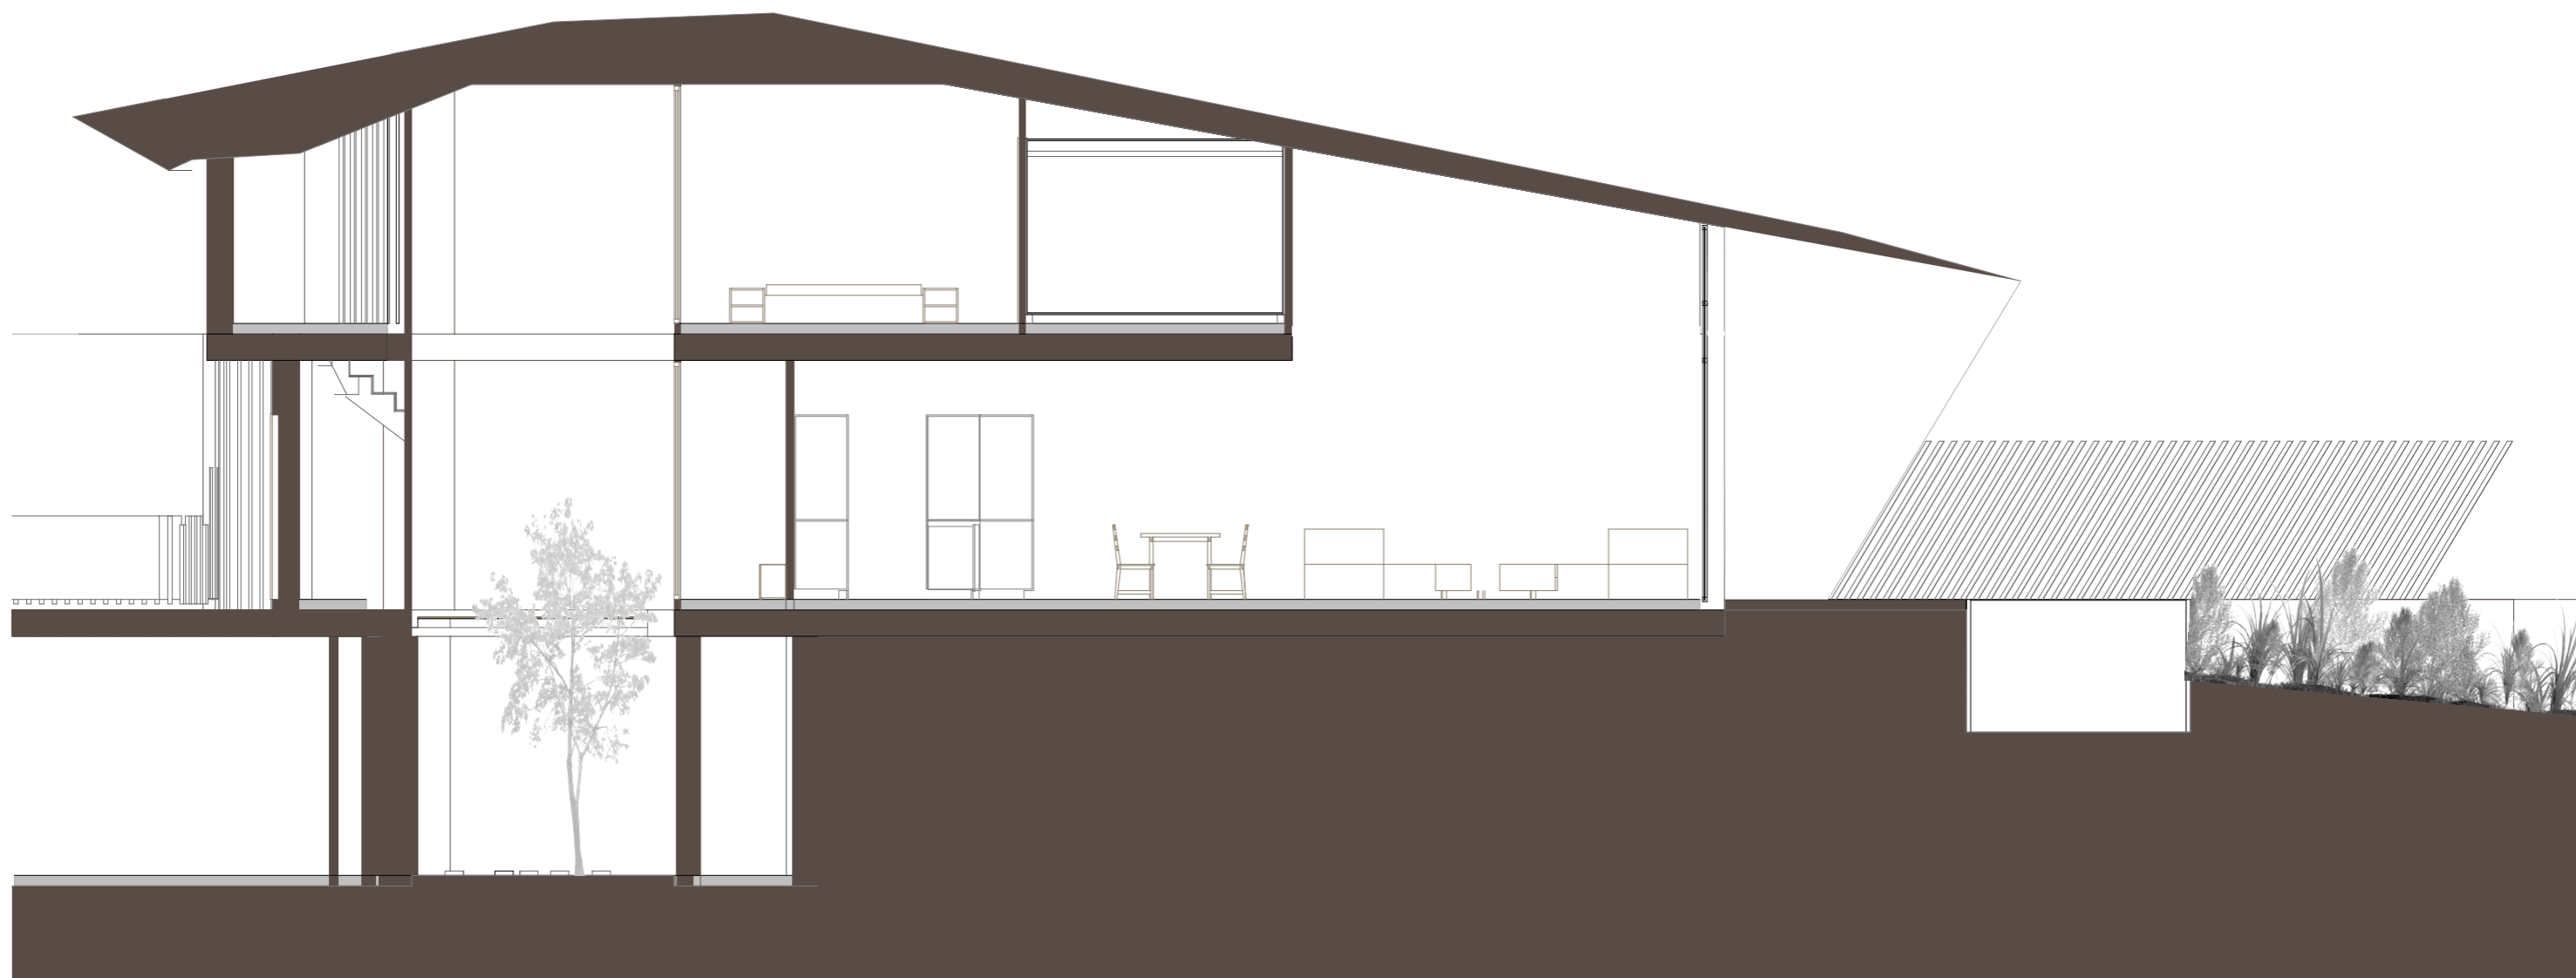

PARCELA TIPO 24 (5D)
SECCIÓN AA
1:75

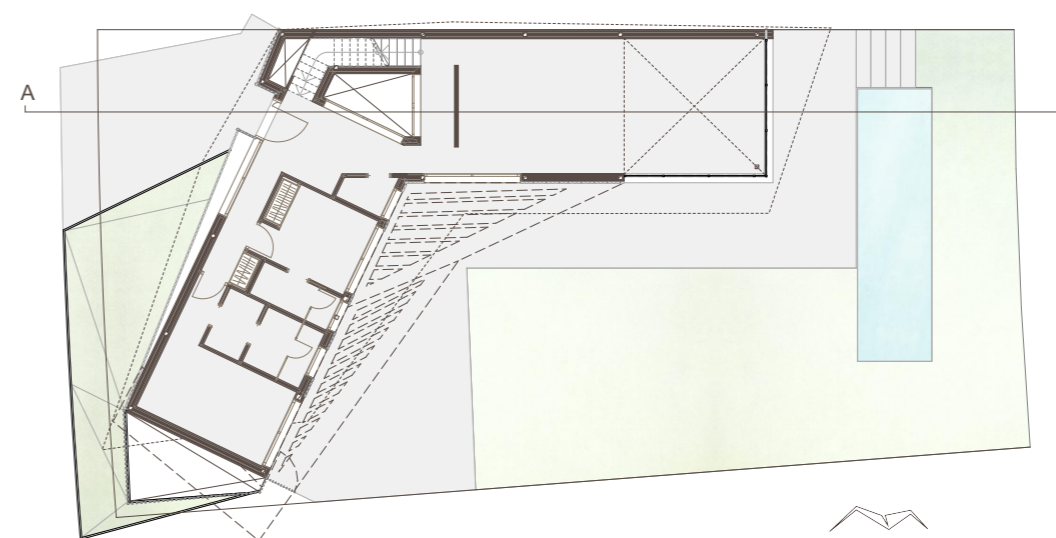

ORIGAMI
RESIDENCES



*Este plano recoge la información del Proyecto Básico, pudiendo sufrir variaciones por cuestiones de desarrollo de proyecto, replanteo, ejecución física de la obra, disposiciones normativas sobrevenidas durante la ejecución de la obra o por decisiones de la propiedad que afecten al conjunto de la obra.