



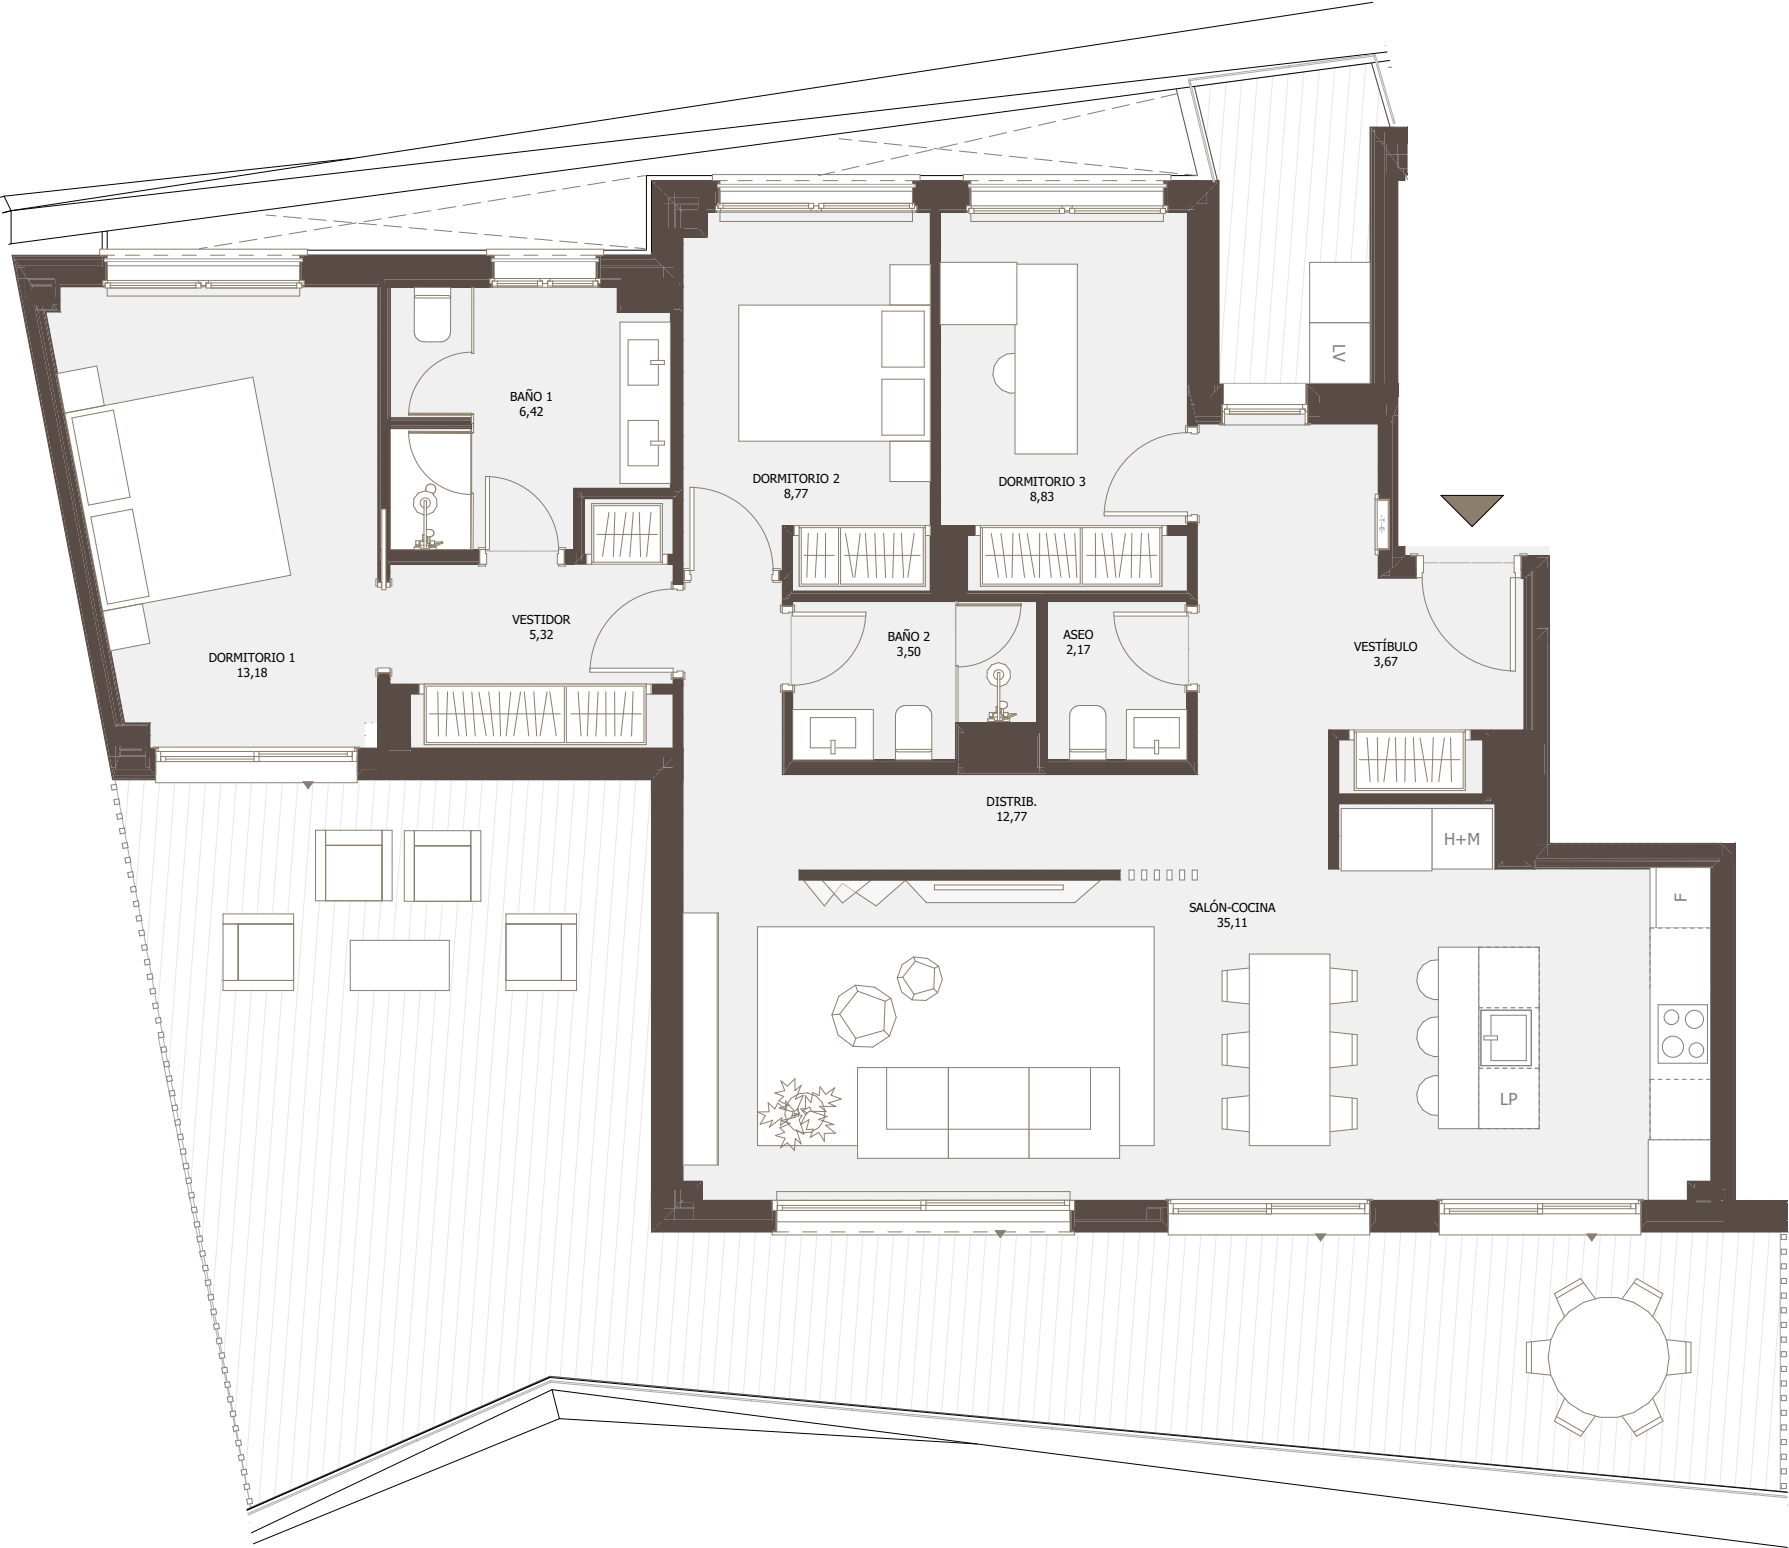

Portal 1-Planta 1-B-302a		
INTERIOR		
ASEO		2,17
BAÑO 1		6,42
BAÑO 2		3,50
DISTRIB.		12,77
DORMITORIO 1		13,18
DORMITORIO 2		8,77
DORMITORIO 3		8,83
SALÓN-COCINA		35,11
VESTÍBULO		3,67
VESTIDOR		5,32
TOTAL ÚTIL INTERIOR		99,74
SUPERFICIE CONSTRUIDA INTERIOR		120,53
TENEDERO		3,02
TERRAZA CUBIERTA		0,00
TERRAZA DESCUBIERTA		56,69
JARDIN		0,00
TOTAL CONSTRUIDA EXTERIOR		59,71
SUP. CONSTRUIDA INTERIOR + ZZCC		155,25

*La superficie construida + ZZCC incluye la superficie construida interior de la vivienda y la parte proporcional de ZZCC vinculadas al uso vivienda

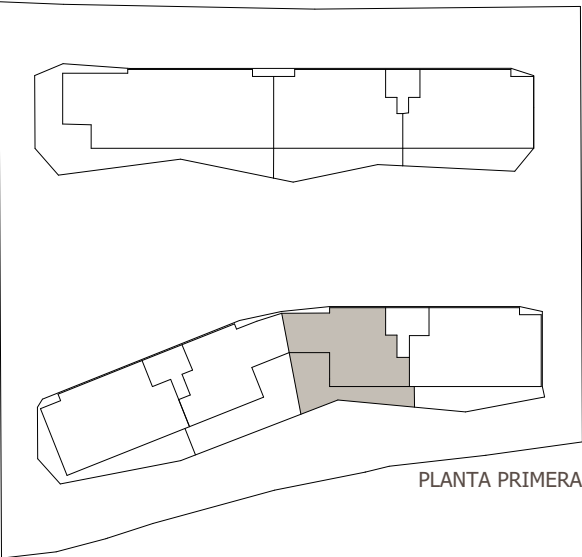

BLOQUE 1
PLANTA PRIMERA
PUERTA B



VT 302a
1:75



*Pendiente del informe favorable de Arquitectura

*Este plano recoge la informaición del Proyecto Básico, pudiendo sufrir variaciones por cuestiones de desarrollo de proyecto, replanteo, ejecución física de la obra, disposiciones normativas sobrevenidas durante la ejecución de la obra o por decisiones de la propiedad que afecten al conjunto de la obra.