
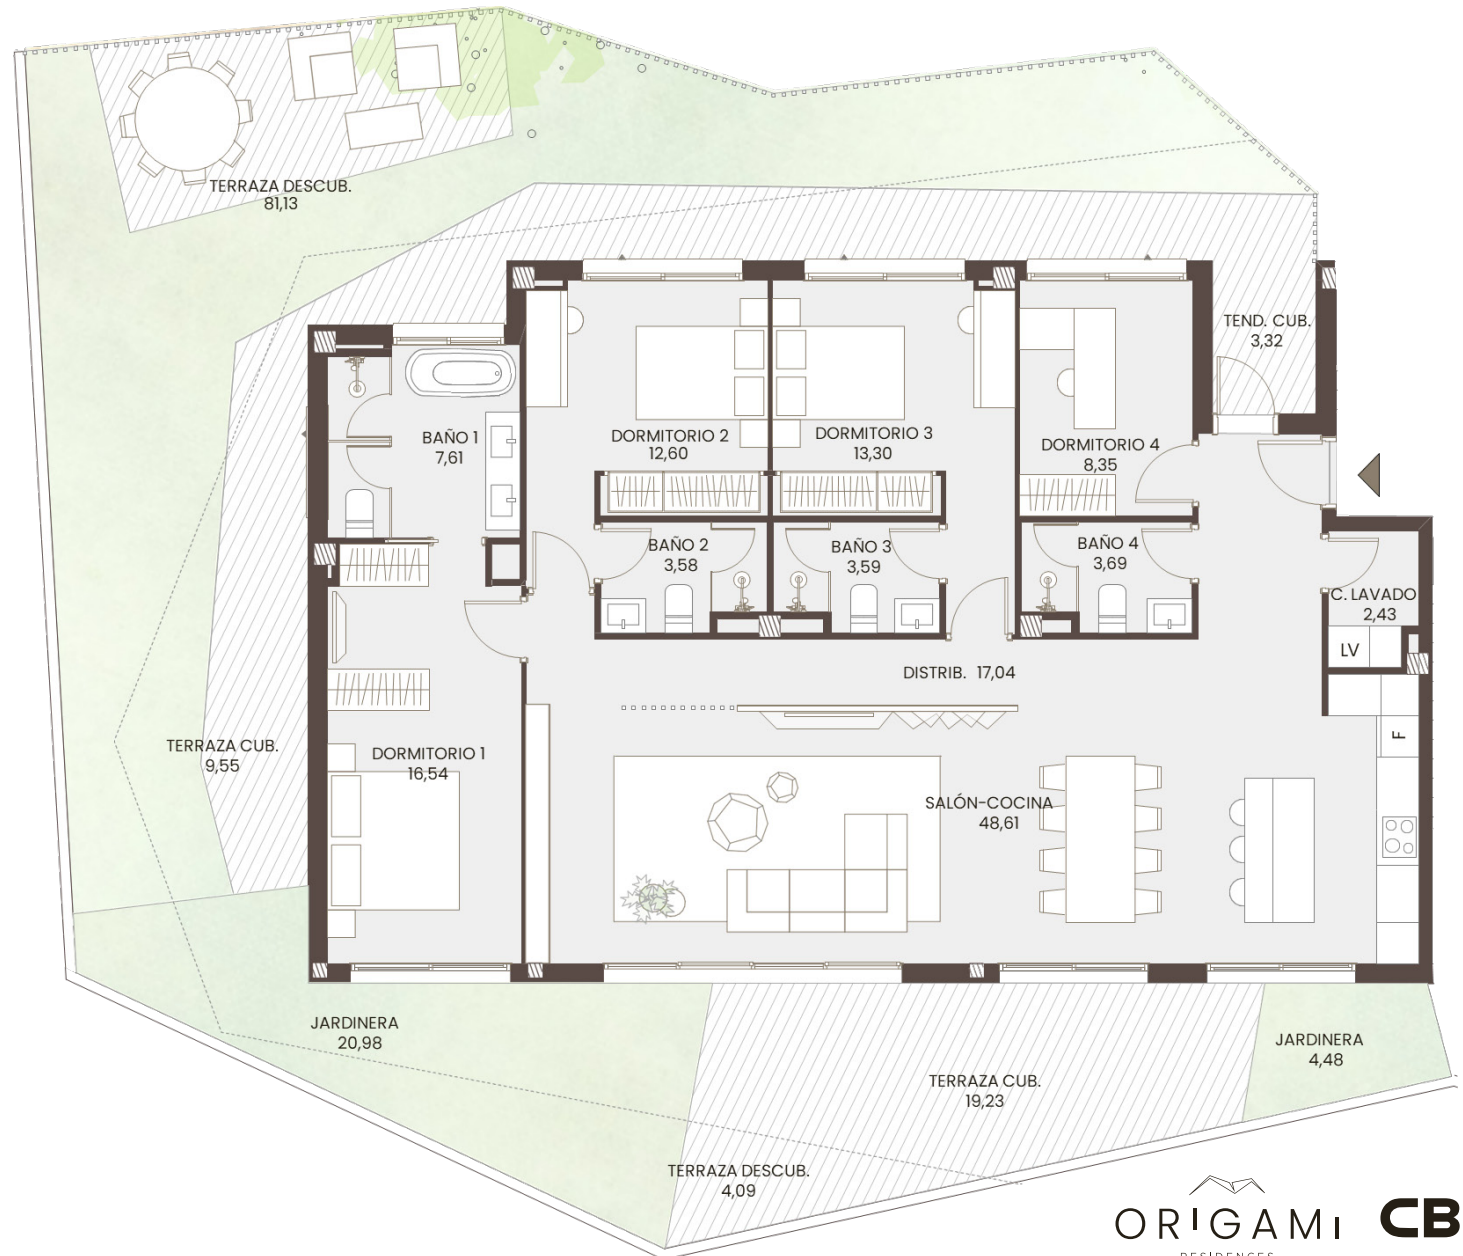


PLURIFAMILIARES

BLOQUE 2
PLANTA BAJA
PUERTA B

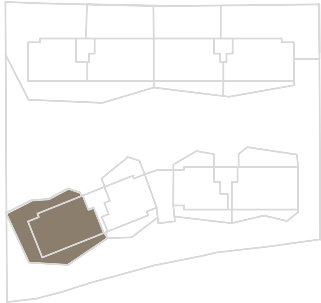

Superficies interiores

- Superficie construida con comunes: 221,64 m²
- Superficie construida interior: 156,56 m²
- Superficie útil interior: 137,34 m²

Superficies exteriores

- Terraza cubierta 28,78 m²
- Terraza descubierta 85,22 m²
- Jardinería 25,52 m²
- Tendedero 3,32 m²