
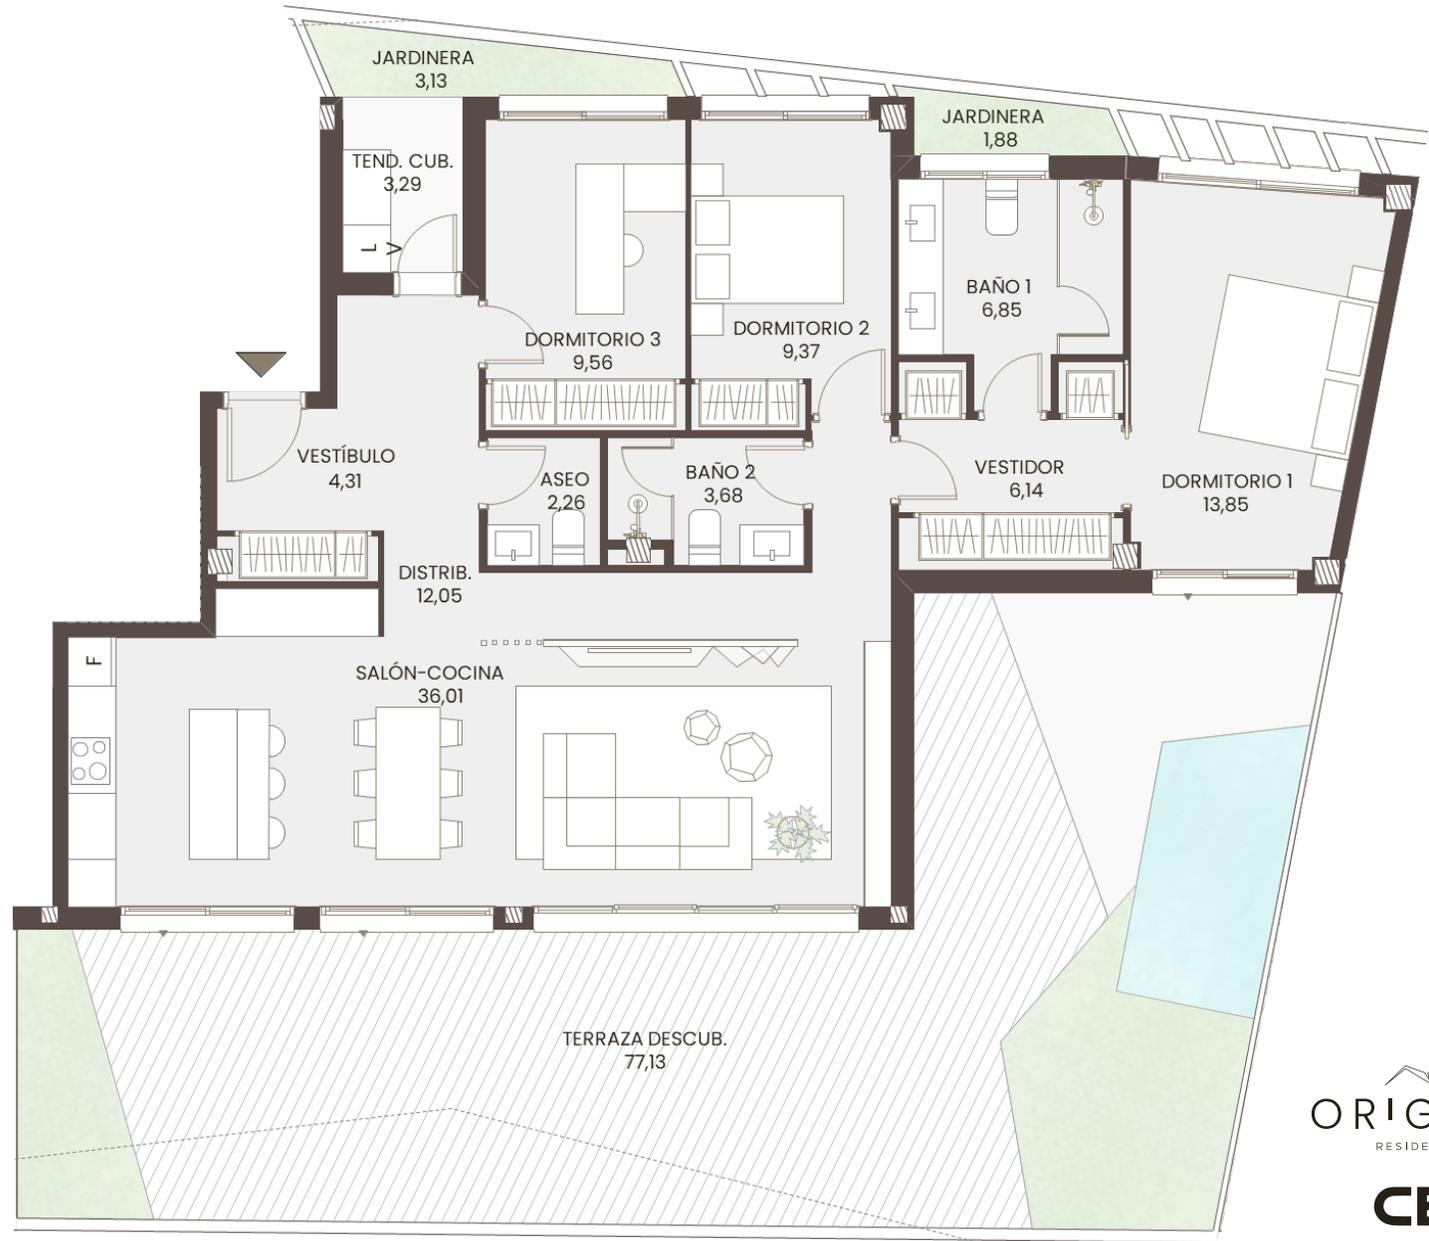


PLURIFAMILIARES

BLOQUE 2
PLANTA PRIMERA
PUERTA A

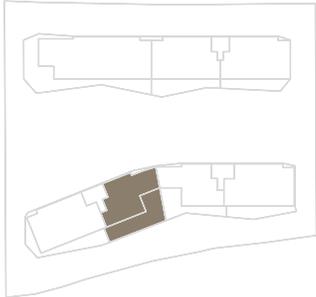

Superficies interiores

- Superficie construida con comunes: 161,75 m²
- Superficie construida interior: 120,79 m²
- Superficie útil interior: 104,08 m²

Superficies exteriores

- Terraza descubierta: 77,54 m²
- Jardinería: 5,13 m²
- Tendedero: 3,29 m²

ORIGAMI
RESIDENCES

CBRE