
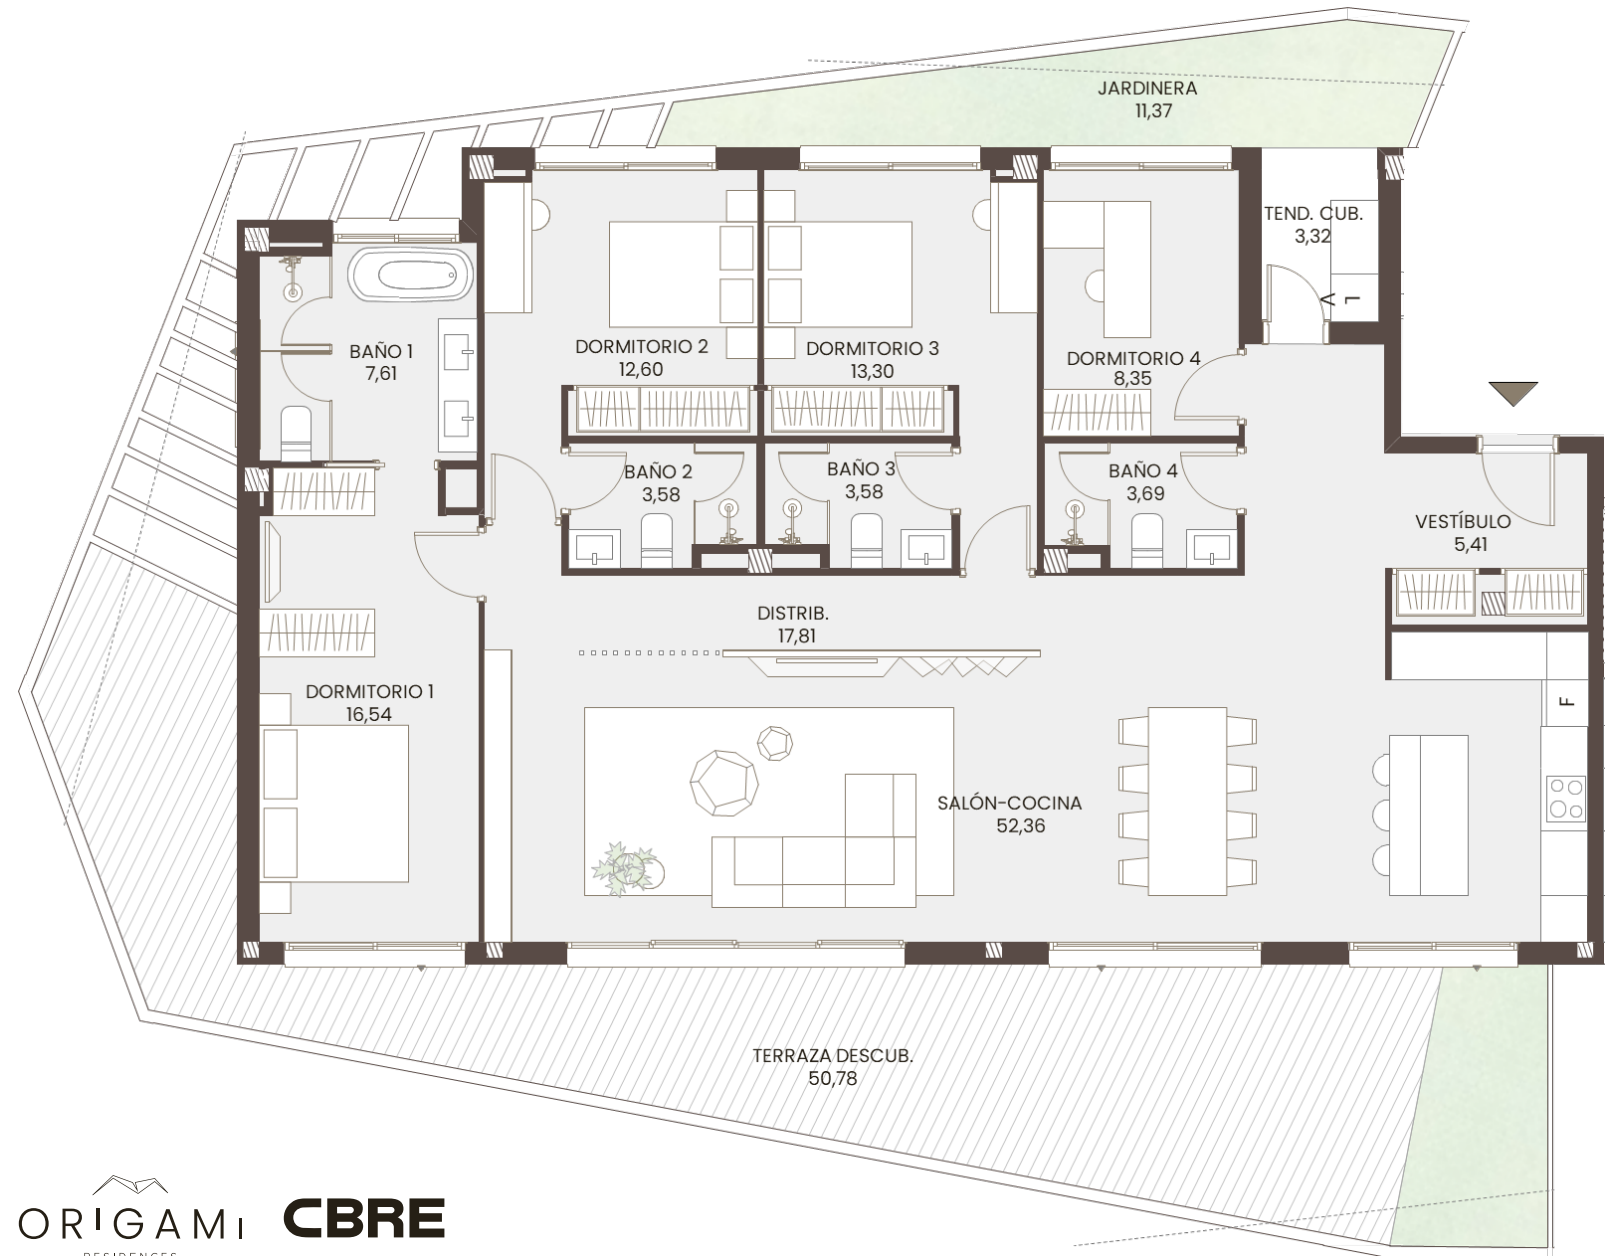


PLURIFAMILIARES

BLOQUE 2
PLANTA PRIMERA
PUERTA B

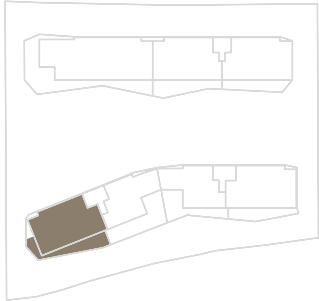

Superficies interiores

- Superficie construida con comunes: 206,54 m²
- Superficie construida interior: 164,53 m²
- Superficie útil interior: 144,83 m²

Superficies exteriores

- Terraza descubierta: 51,01 m²
- Jardinería: 11,48 m²
- Tendedero: 3,32 m²