
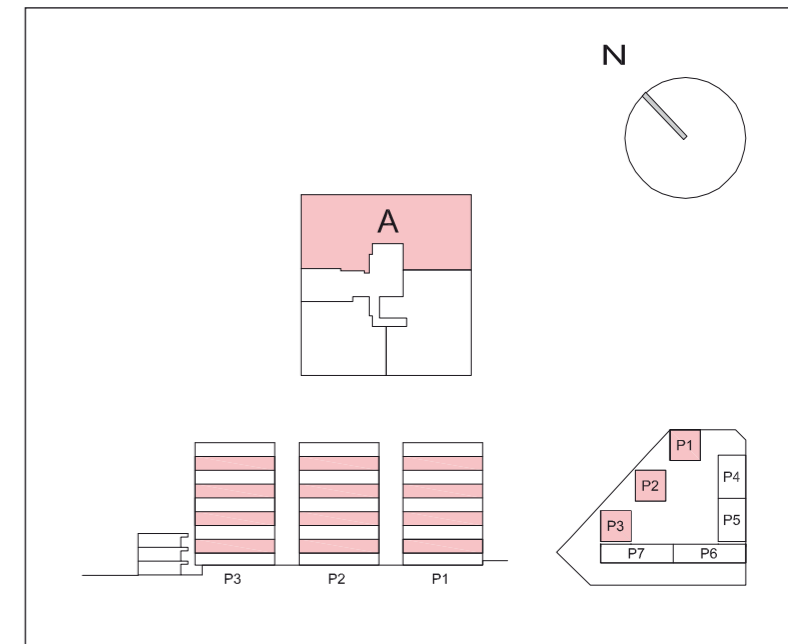


La Sociedad Promotora se reserva el derecho a efectuar durante el transcurso de la ejecución de las obras, las modificaciones necesarias por exigencias de orden técnico, jurídico o comercial, sin que esto implique un menoscabo en el nivel global de calidades. Las superficies son aproximadas y susceptibles de cambios por exigencias técnicas. Las superficies definitivas serán las que resulten de la ejecución de la obra. En todo caso no se modificarán las características arquitectónicas, estructurales, funcionales y ornamentales y los servicios del edificio que resultan de la publicidad promocional. Las dimensiones de los armarios empotrados, en su caso, se adaptarán a la obra con medidas normalizadas del fabricante. Este plano anula cualquier otro emitido con anterioridad. El amueblamiento tiene únicamente efecto decorativo y no está incluido.

**NOSOTROS PONEMOS LA CASA,
TÚ LA LLENAS DE VIDA.**

**Ensanche
Madrid**

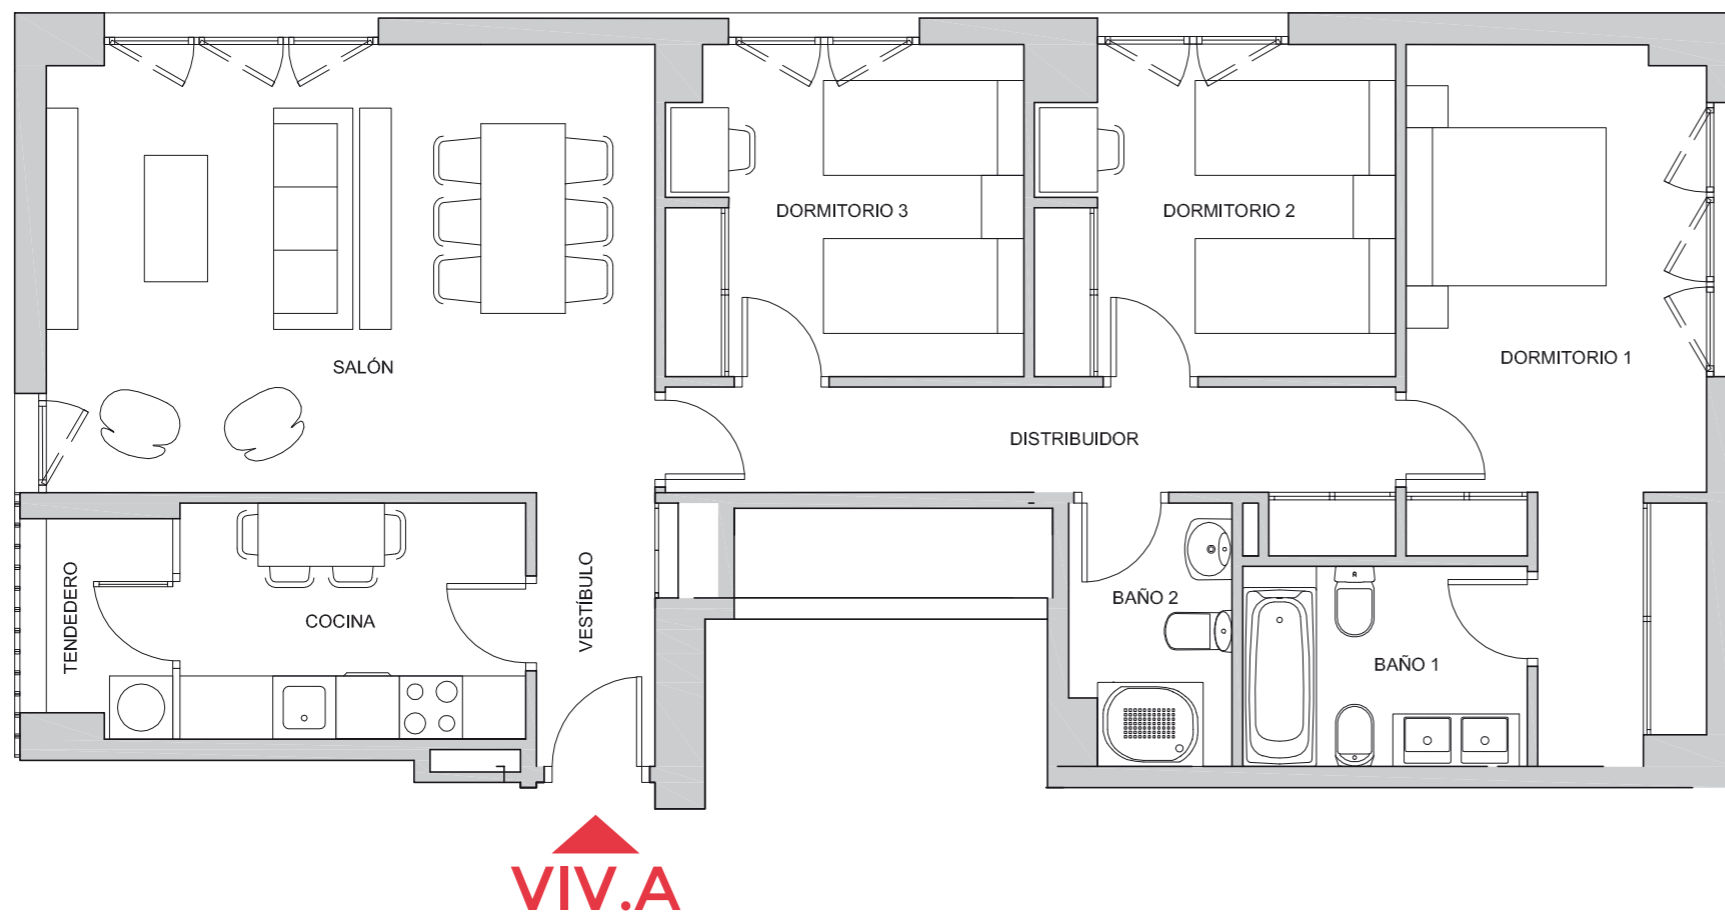

**PORTAL 1 Y 2: PLANTAS 1, 3, 5 Y 7
PORTAL 3: PLANTAS 1, 3, 5 Y 7
PUERTA A**

Salón	24,43 m ²
Cocina	7,35 m ²
Dormitorio 1	16,61 m ²
Dormitorio 2	10,40 m ²
Dormitorio 3	10,46 m ²
Baño 1	5,13 m ²
Baño 2	3,70 m ²
Vestíbulo	3,46 m ²
Distribuidor	7,64 m ²
Tendedero	2,37 m ²
Superficie útil interior	91,55 m²

S. Construida C/Comunes 136,68 m²

