


**NOSOTROS PONEMOS LA CASA,  
TÚ LA LLENAS DE VIDA.**

**Puerto Blanco**  
**Estepona**


**130 VIVIENDAS, GARAJES  
Y TRASTEROS**  
**AVENIDA REINA SOFIA**  
**ESTEPONA. MÁLAGA**

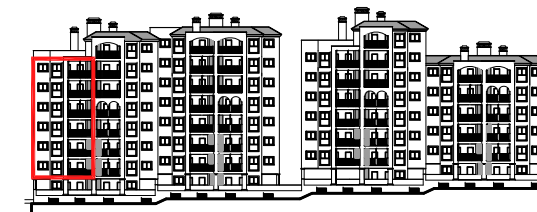


VISTA DESDE ZONA VERDE



VISTA DESDE AVENIDA REINA SOFIA

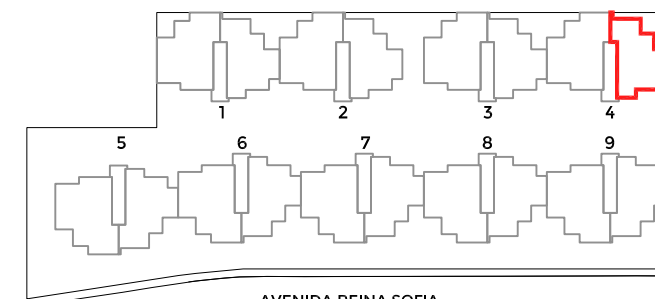

AVENIDA REINA SOFIA

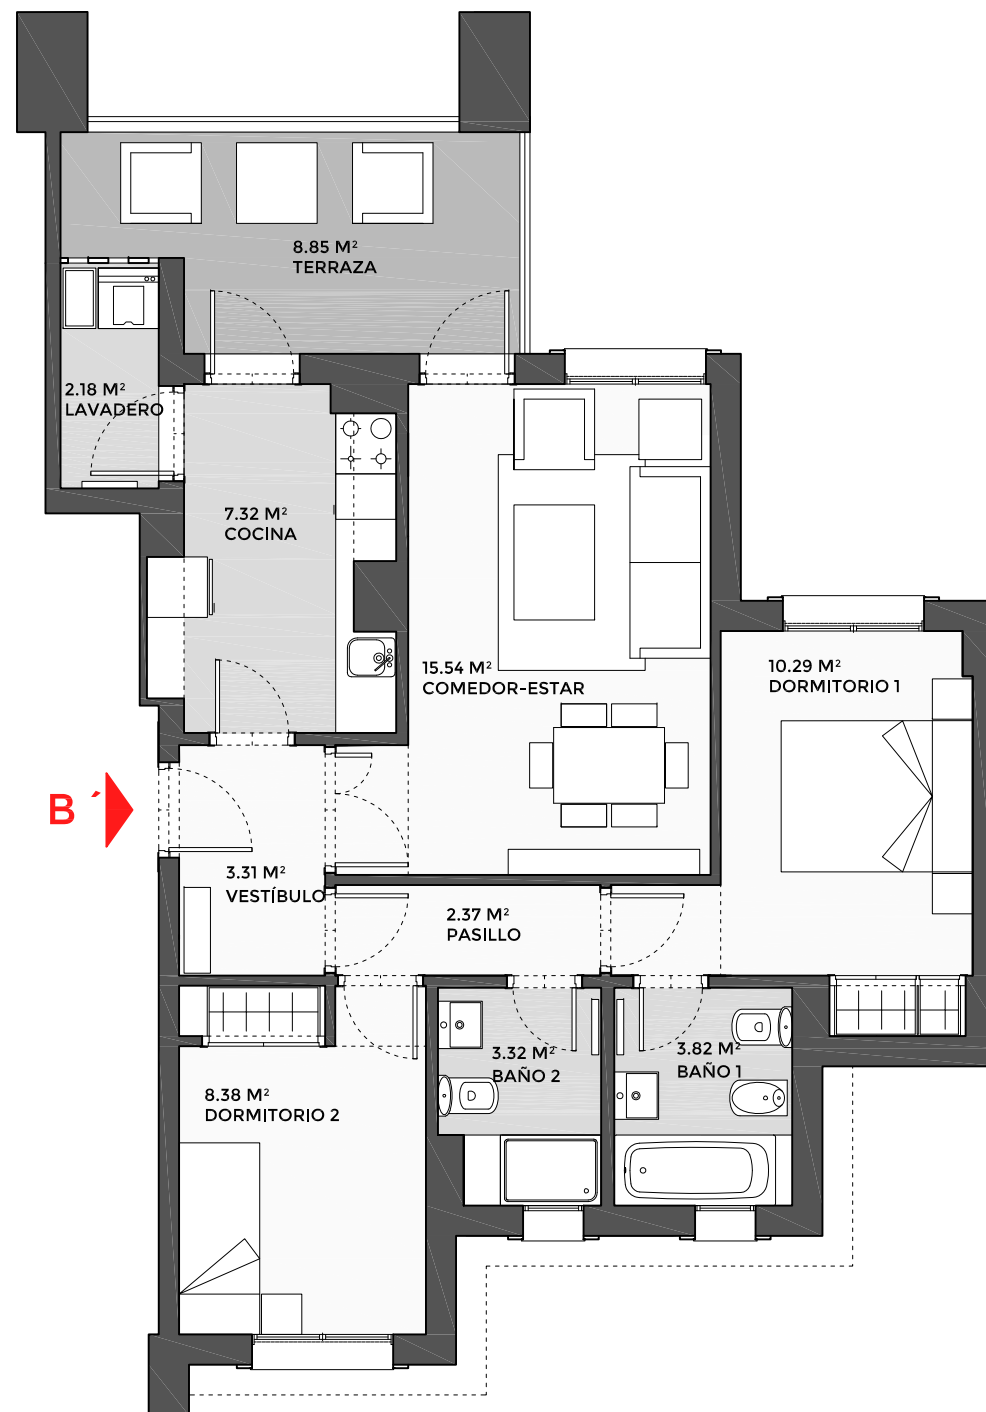

VIVIENDA TIPO B ´  
PORTAL 4  
PLANTAS 1, 2, 3, 4, 5 y 6

Decreto  
218/2005

SUPERFICIE CONSTRUIDA INTERIOR **69,80**  
SUPERFICIE CONSTRUIDA ZONA COMÚN **19,39**  
SUPERFICIE CONSTRUIDA TOTAL **89,19**

VESTIBULO 3,31  
COCINA 7,32  
LAVADERO 2,18  
PASILLO 2,37  
COMEDOR-ESTAR 15,54  
BAÑO 1 3,82  
BAÑO 2 3,32  
DORMITORIO 1 10,29  
DORMITORIO 2 8,38  
SUPERFICIE ÚTIL INTERIOR **56,53** **56,53**

TERRAZA 8,85  
SUPERFICIE ÚTIL EXTERIOR **8,85** **4,43**  
SUPERFICIE ÚTIL TOTAL **65,38** **60,98**



ESCALA GRÁFICA

**acciona**  
Inmobiliaria